


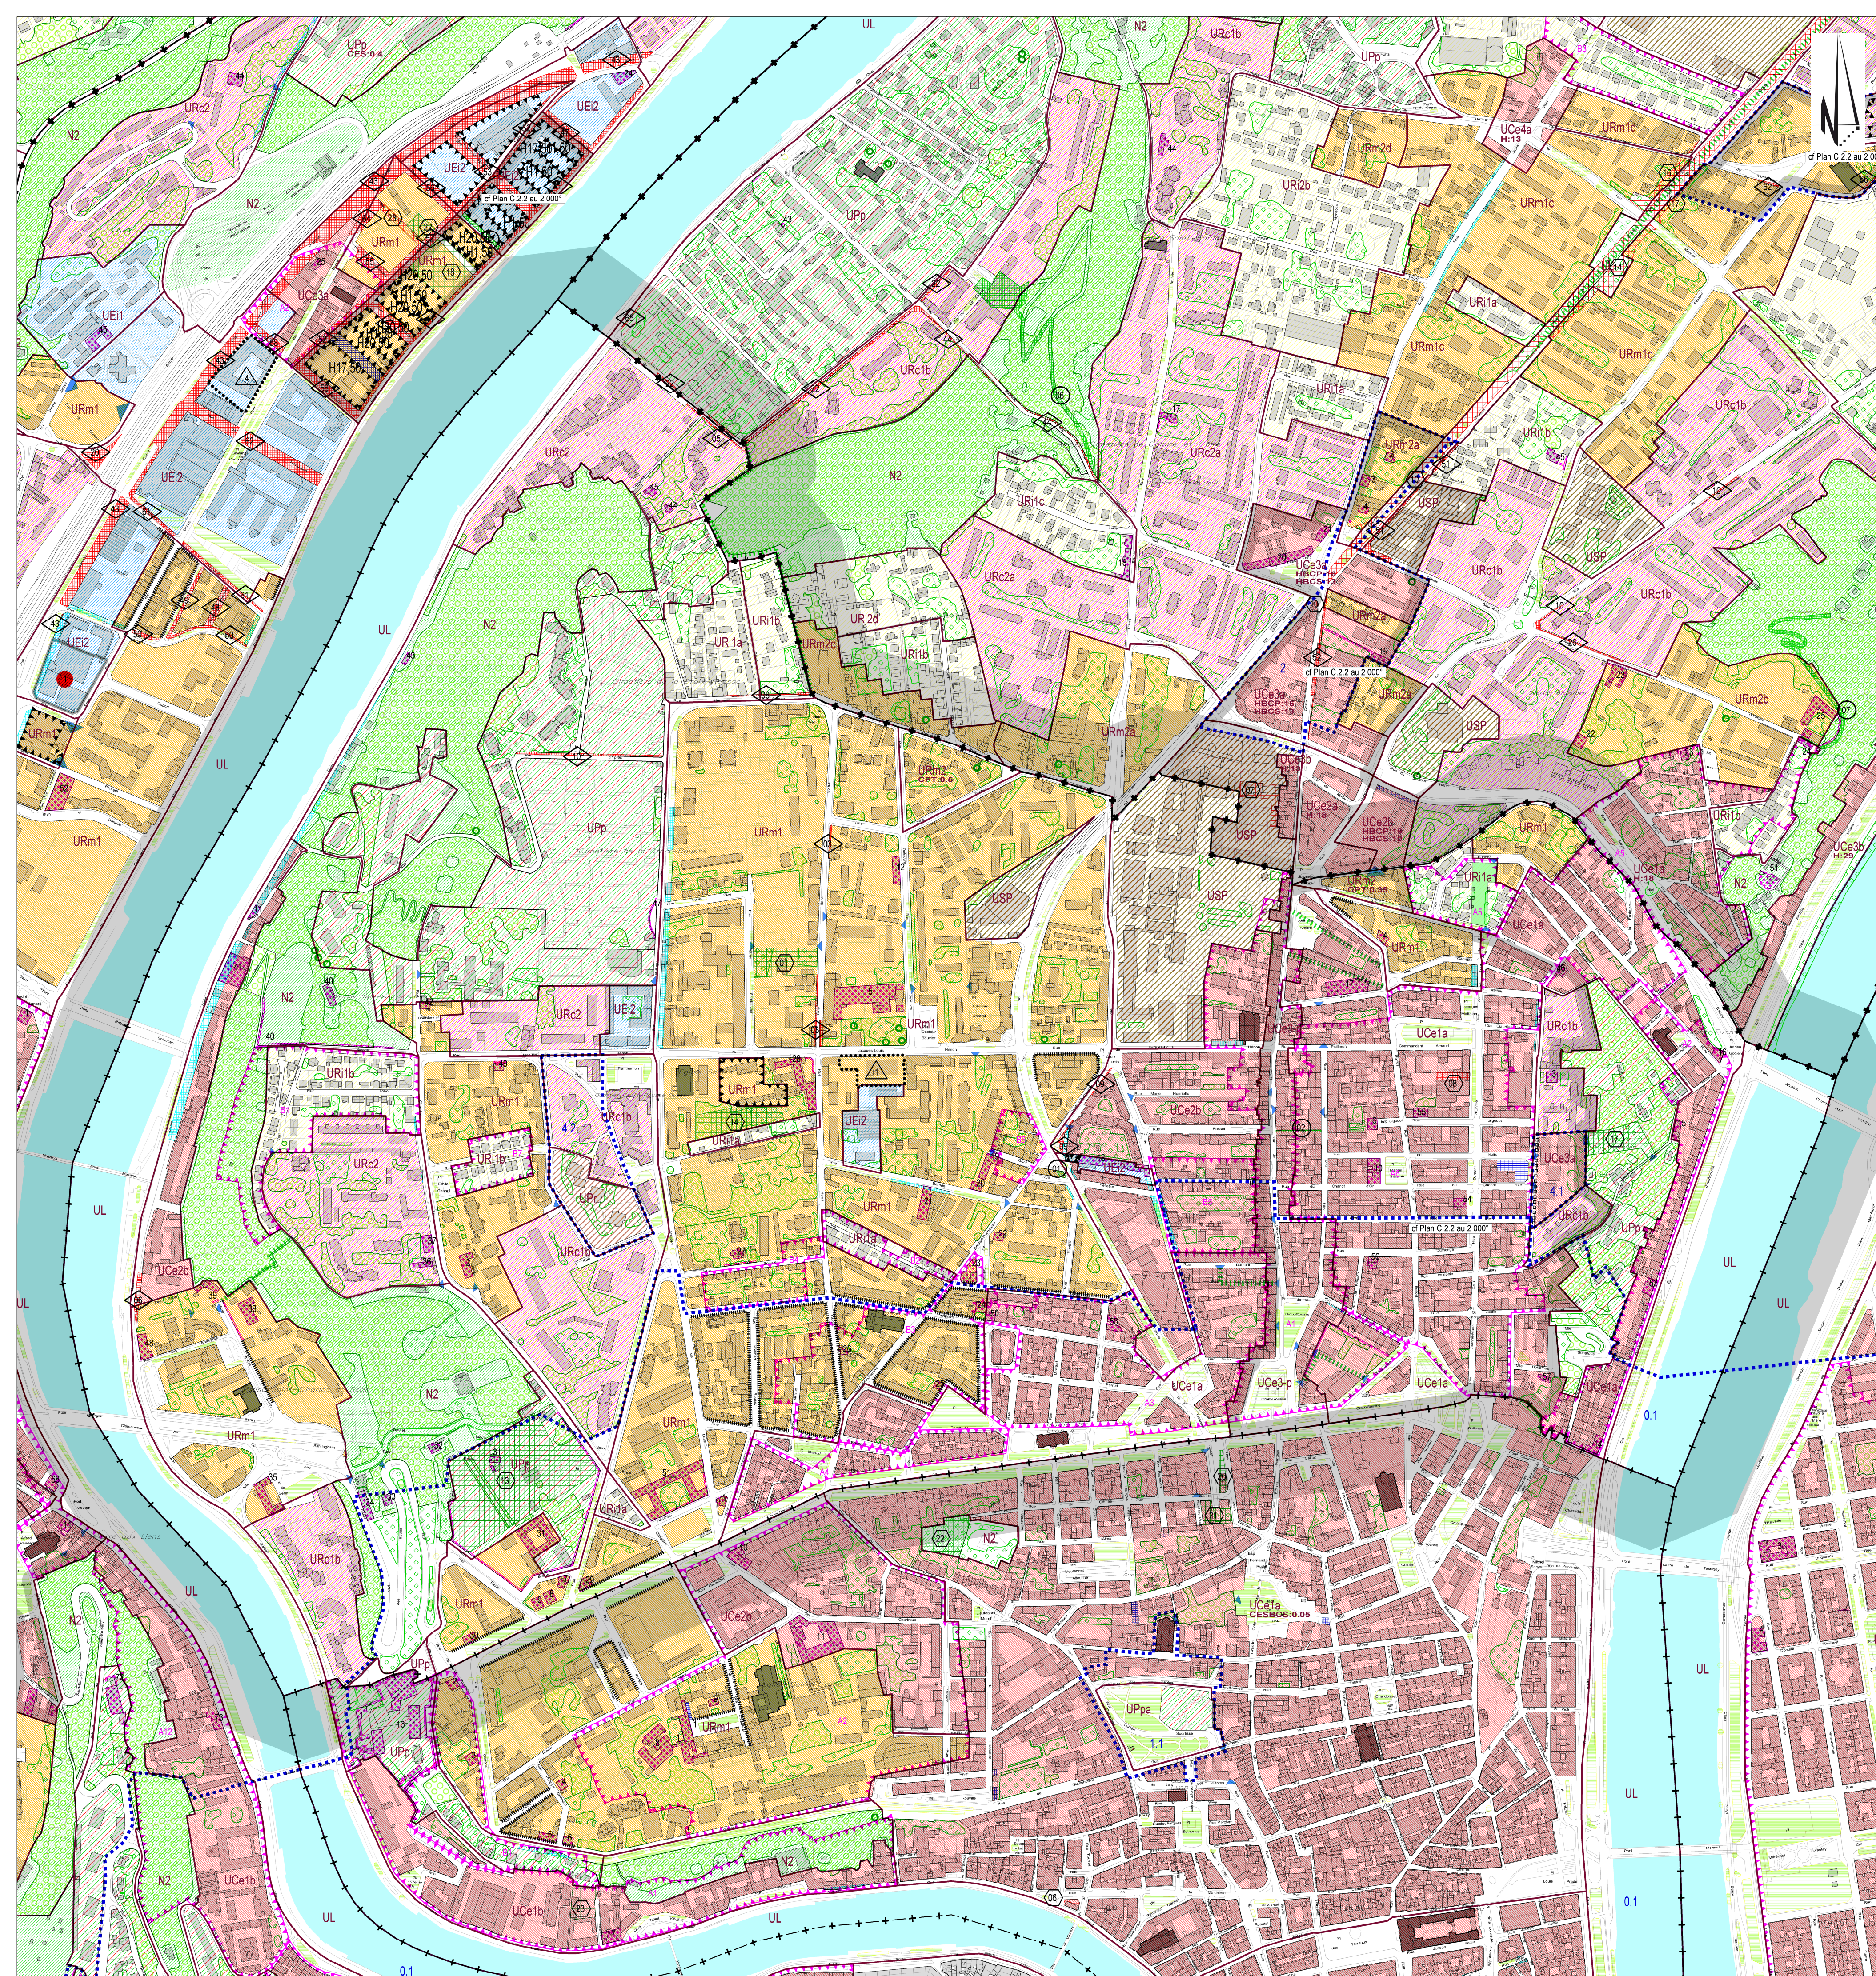

LES ZONES

Urbaines

UCe	URm	URc
USP	UEa UEp UEI UEI	UEc
UPr	UL	UPp

A urbaniser

AUCe AUrm AUrc AURI	AUEa AUEp AUEI AUEI	AUEc
AUL	AU1-2 ou 3	AUSP

Agricoles

A	N
---	---

Pour une meilleure lisibilité des plans le contour du zonage n'est pas appliqué sur les voies et places

	Contour de zone
	URI

AUTRES PRESCRIPTIONS

Equipements réseaux et emplacements réservés

Emplacements réservés pour ouvrage public ou installation d'intérêt général	Emplacements réservés pour espace vert ou Continuité Écologique	Emplacements réservés pour voirie	Emplacements réservés pour cheminement piéton ou cycliste
Périmètre d'attente de projet	Localisation préférentielle pour équipement art.L.15-1 et 1		

Prescriptions relatives à la qualité du cadre de vie

Espace Boisé Classé	Espace Boisé Classé Ponctuel	Plantation sur domaine public	Espace Végétalisé à valoriser
Terrain Urbain Cultivé et Continu Écologique	Délimitation d'Espace de Plaine Terre		
Élément Bât Patrimonial	Périmètre d'intérêt patrimonial		

Prescriptions relatives à l'affectation des sols et la destination des constructions

Richesse du sol et sous-sol	Secteur de Mûle Fonctionnelle	Bâtiments avec changement de destination possible
-----------------------------	-------------------------------	---

Prescriptions relatives à l'implantation des constructions

Espace non assaini	Marge de recul	Ligne d'implantation	Polygone d'implantation
Continuité Obligatoire	Discontinuité Obligatoire		

Prescriptions relatives aux déplacements

Débouché piétonnier	Débouché de voirie	Cheminement à préserver	Voir plan 2 000° ou plan masse	Voir orientations d'aménagement et de programmation
Commune	Arrondissement			

PLAN LOCAL D'URBANISME & DE L'HABITAT

DECLINAISON COMMUNE

MODIFICATION N°4

APPROBATION - 2024

LYON 4e arrondissement

DOCUMENT GRAPHIQUE DU REGLEMENT

C.2.1 - Zonages et autres prescriptions

Echelle : 1/5000

Valeur réglementaire limitée à l'intérieur du périmètre de l'arrondissement

OPPL_MDL_M4_ZONAGE_C OFFICIEL_LYON4E_2024-102949

MÉTROPOLE GRAND LYON

Agence d'Urbanisme de l'aire métropolitaine lyonnaise