

D-2-3-1-281.04 d)

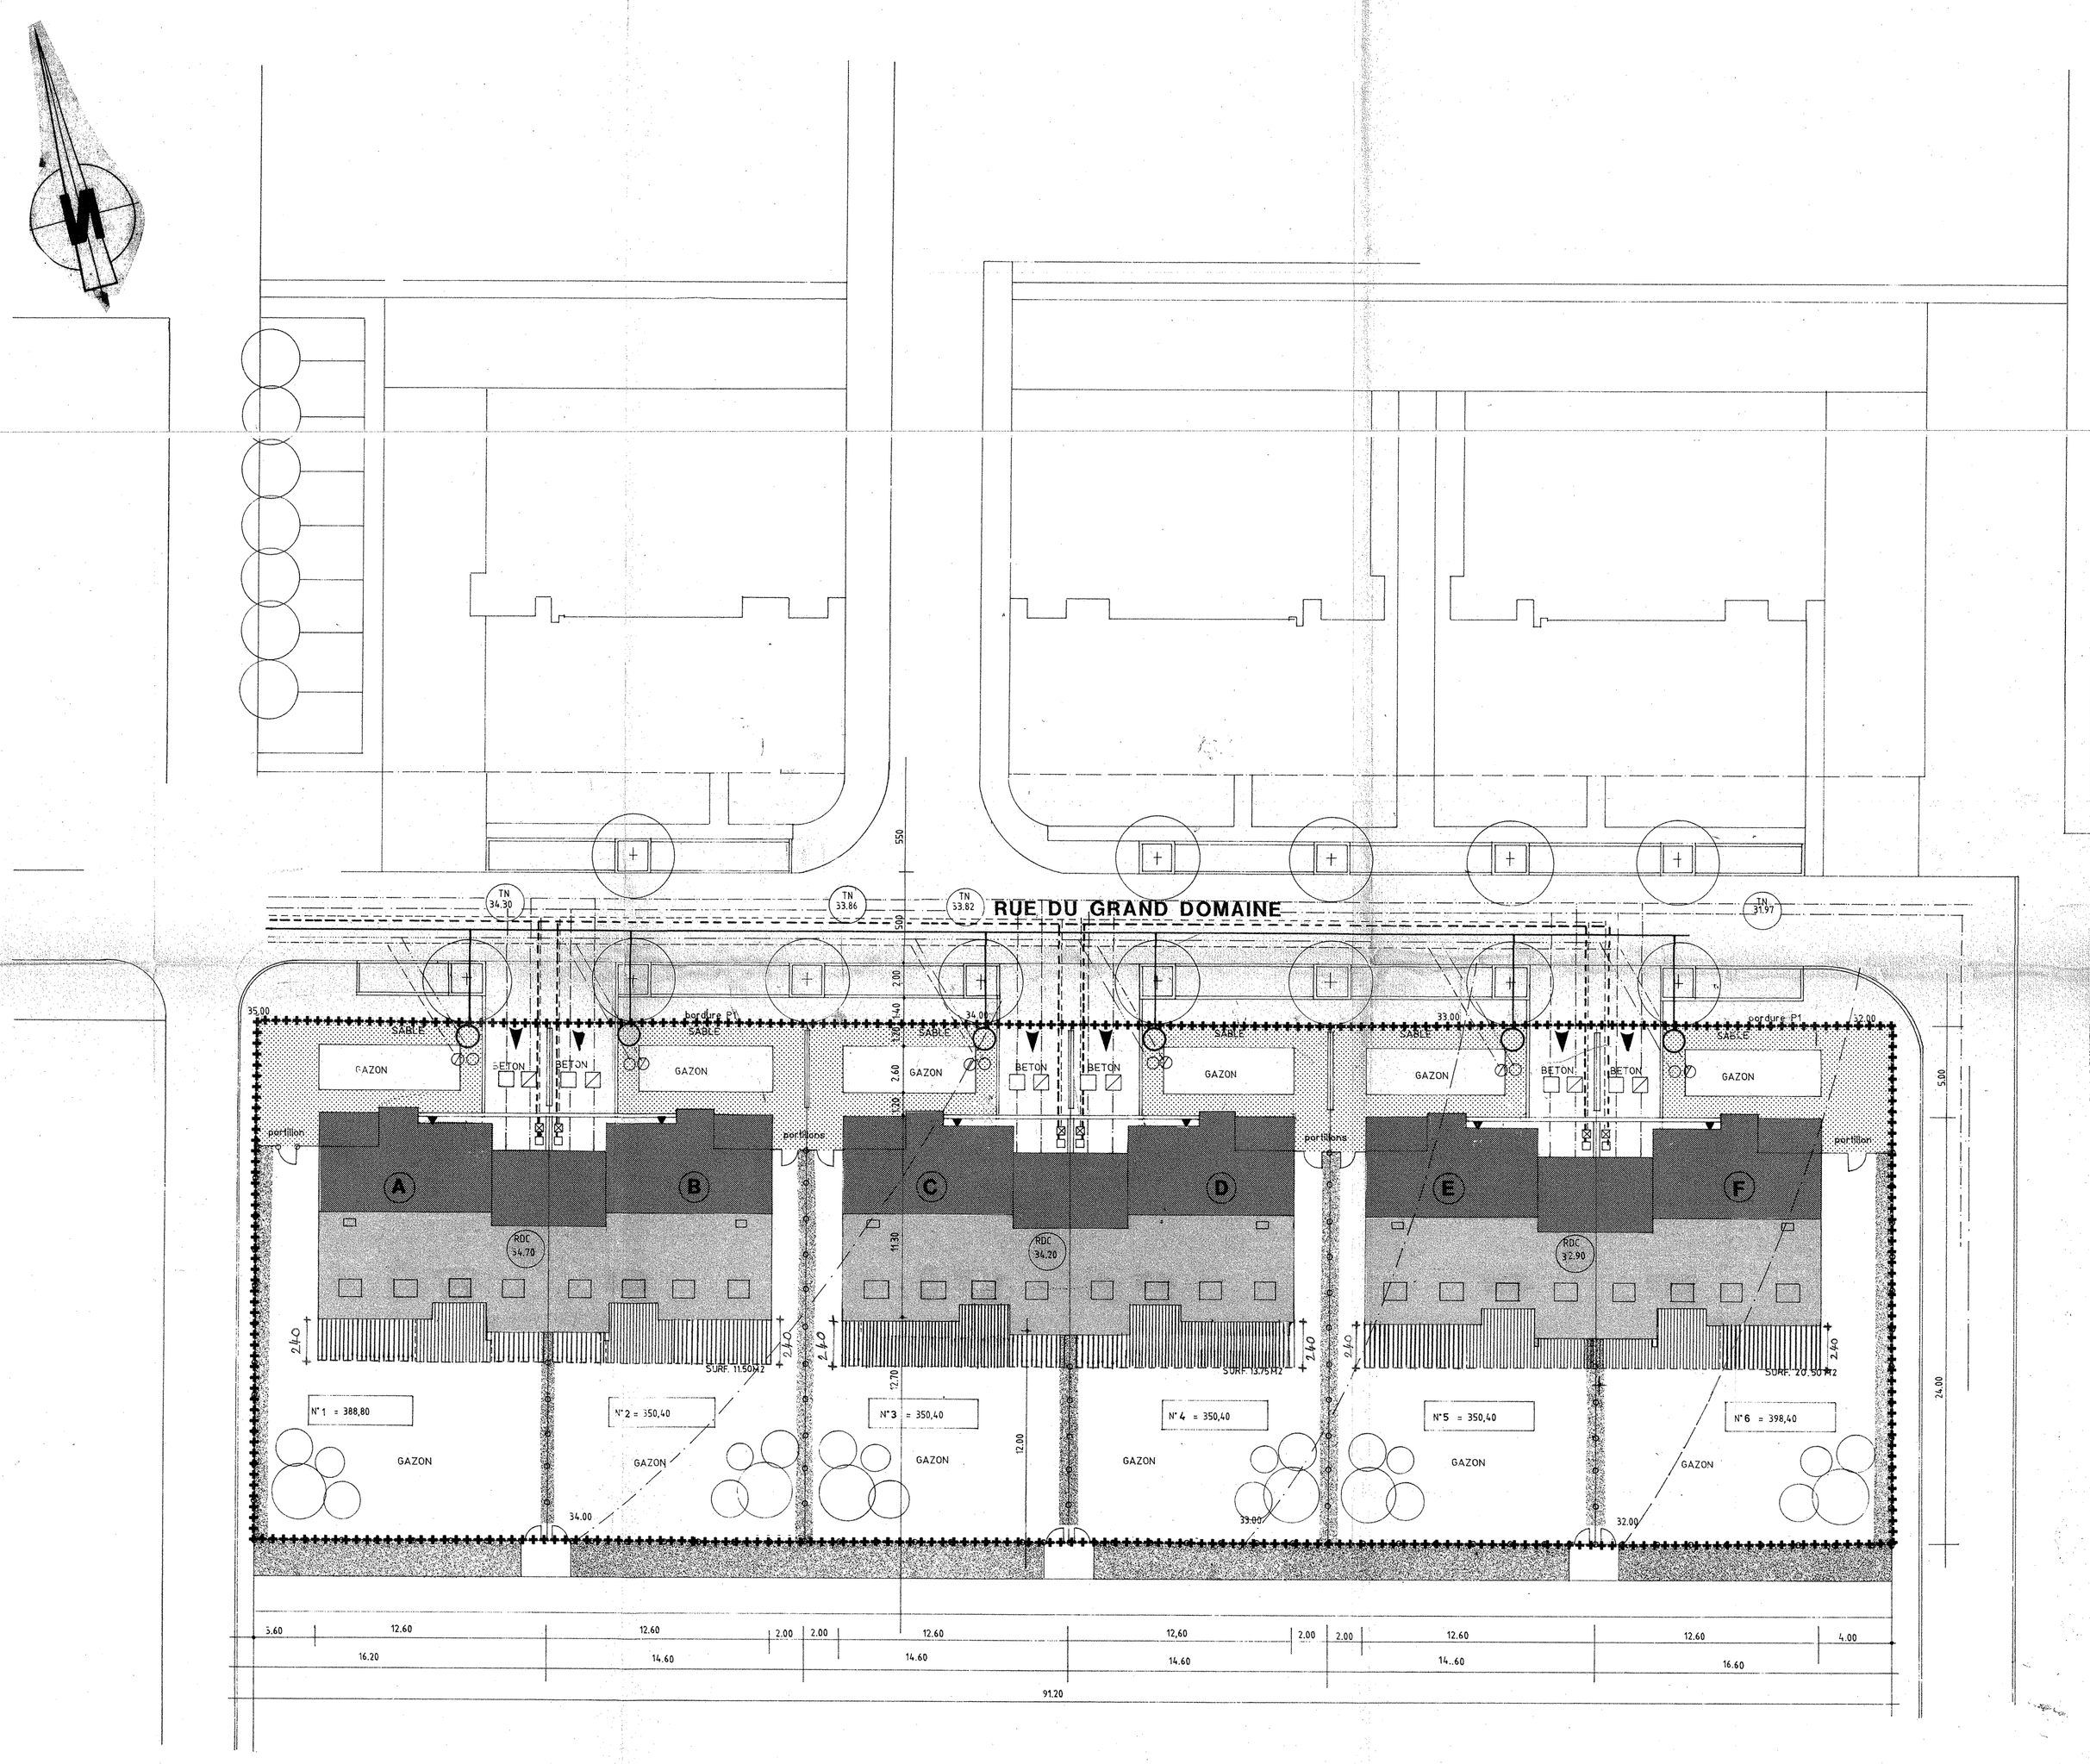

PRINCIPE DE RESEAUX

- Reseau TV + branchement particulier television
- Reseau telephone + branchement particulier Telecom
- Reseau EDF + coffret de coupure
- Reseau GDF + coffret de coupure
- Conduite d'eau potable + citerneau
- Reseau EP + regard siphone
- Reseau EU + regard siphone
- Principe d'extension possible
  les cotes sont données à titre indicatif et chaque systeme d'extension peut être retenu quelque soit le pavillon

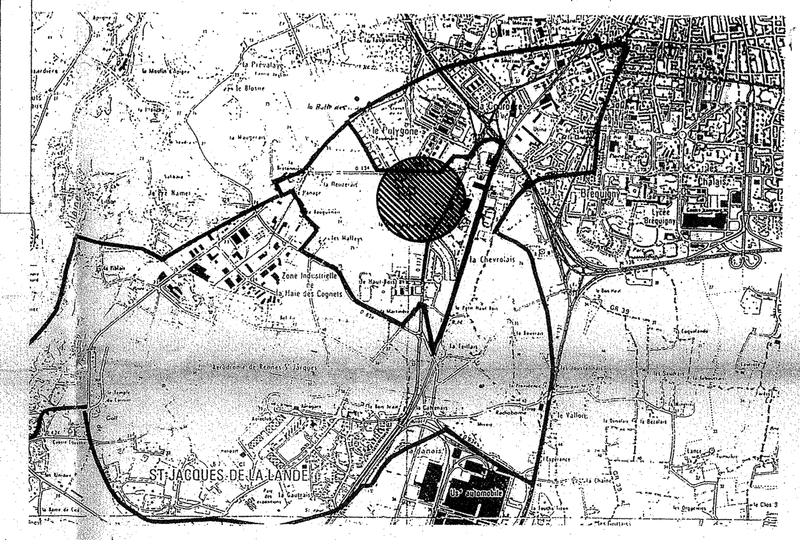

PLAN DE SITUATION

NOTA : CEPLAN DE MASSE REPPESENTELUNPPINCIPE DE RACORDEMENTS SUR LES RESEAUX GENERAUX.

VU POUR ÊTRE ANNEXÉ À LA DÉCISION
DE PERMIS DE CONSTRUIRE
N° 035281 3 4 D 1032 du.....
Le Maire,

BERTHELOT LERAY
ARCHITECTES DPLG
2, rue le bouteiller
35000 RENNES
tél 99 30 16 05
fax 99 35 14 53

SAINT JACQUES DE LA LANDE
Cité-jardin
LA MALTIERE
VILLA MATISSE
CONSTRUCTION DE :
6 MAISONS INDIVIDUELLES

O.C.D.L.
ARCHITECTES
8, pl. du M^al Juin
35000 RENNES
Tel : 99 67 20 44

PLAN DE MASSE

DCE 1

modification, precisions sur extensions DEC 94

date : Nov. 1994
échelle : 1/50e
dossier n° : 94 07