

D-2-3-1.281.04 e)

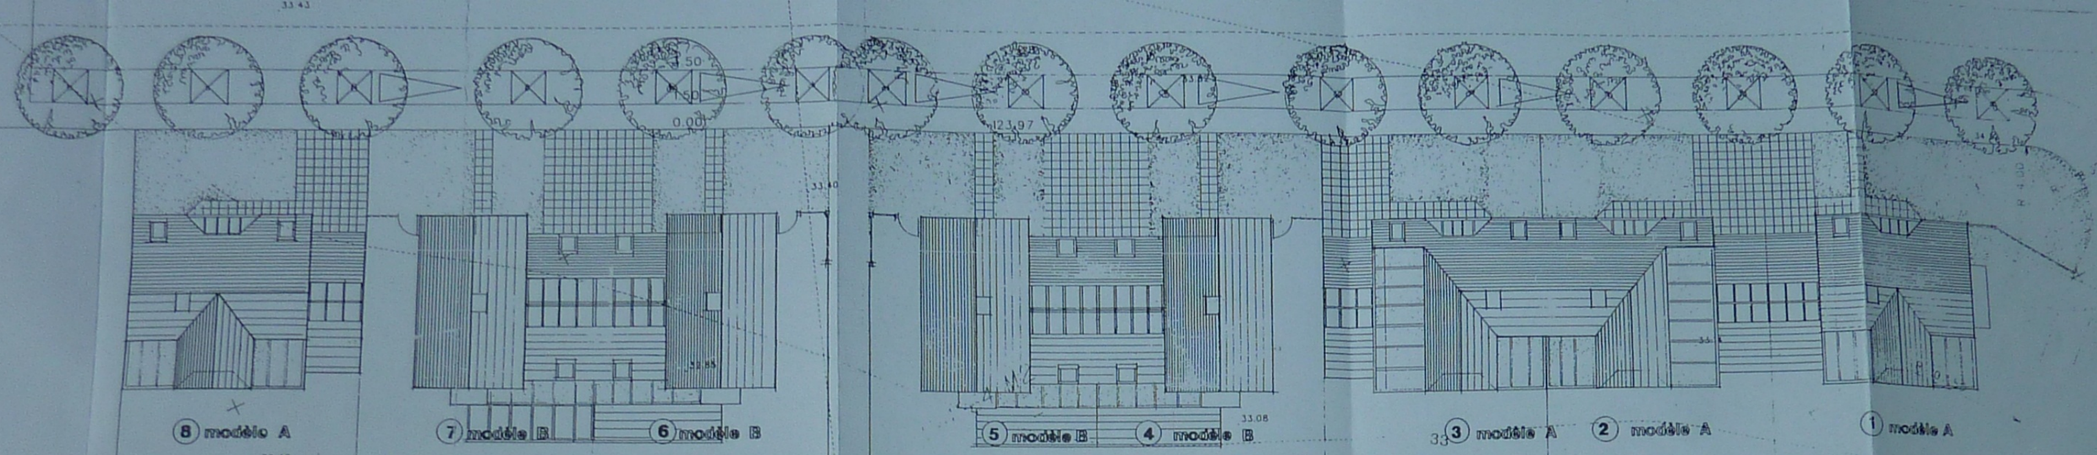

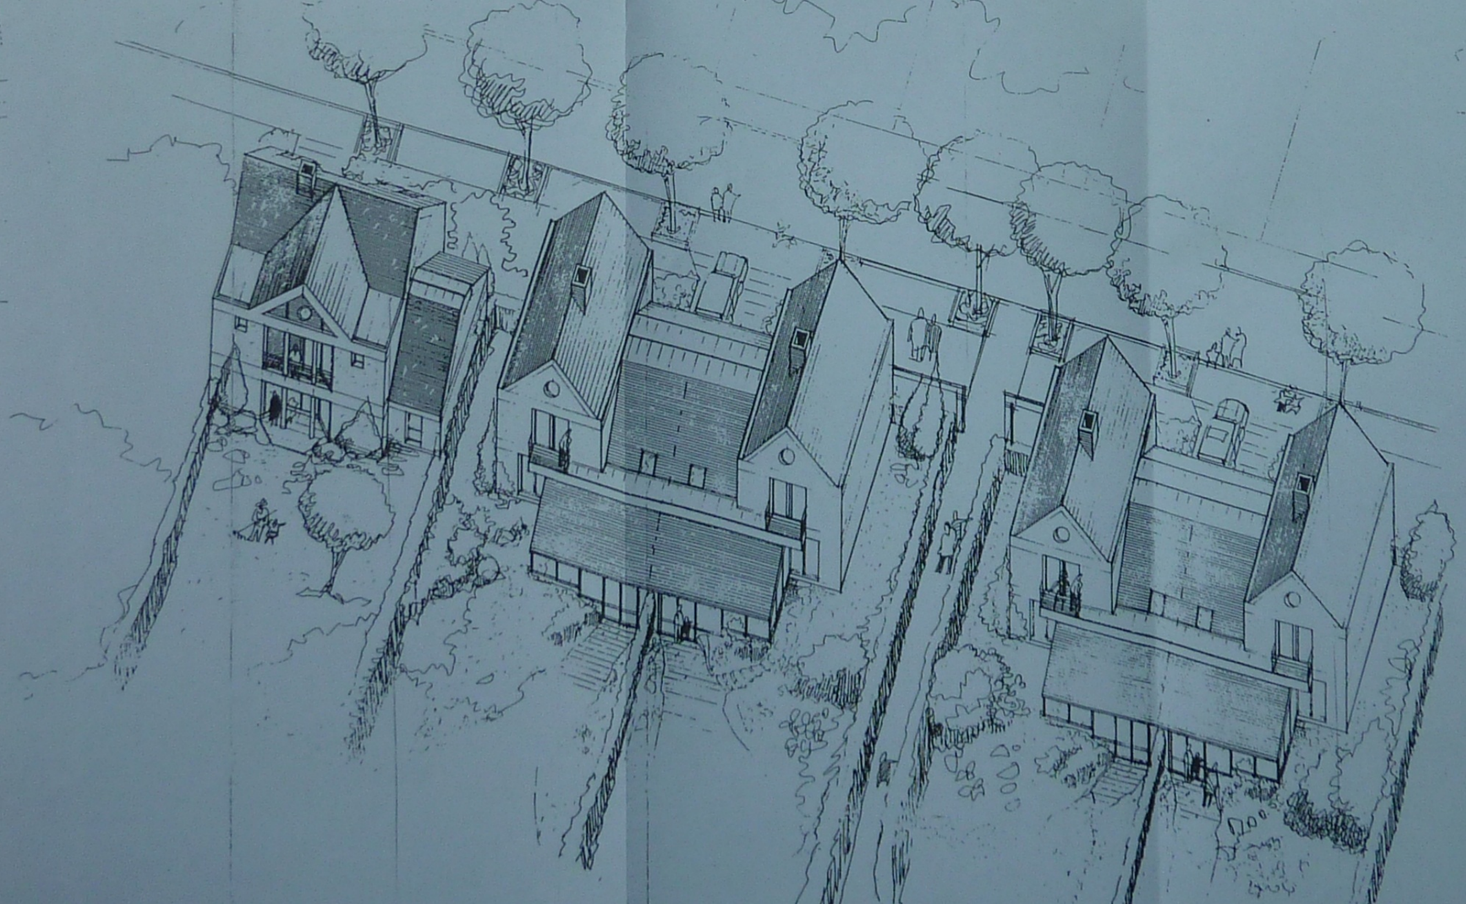

MAIRIE DE St JACQUES de la LANDE
SERVICE URBANISME
0 4 JAN. 1994
COURRIER ARRIVÉE

21 JUIL. 1992

Commune de St Jacques - ZAC de la Morinais - LA HALTIER

Construction de 8 maisons individuelles "LES VILLAS ANGELINA"

MAITRE D'OUVRAGE : LAMOTTE SA
3, boulevard Magenta 35000 Rennes 99 62 27 77

ARCHITECTE : Armel PELLERIN
13, rue de Chateaudun 35000 Rennes 99 36 89 16

PC

EXTENSIONS : PLAN DE MASSE

Echelle : 1/200e

0