



LES POLARITES COMMERCIALES

Polarité commerciale sans plateforme	Polarité commerciale plateforme 1000m2	Polarité commerciale plateforme 2000m2	Polarité commerciale plateforme 1500m2
Polarité commerciale plateforme 1000m2	Polarité commerciale plateforme 2000m2	Polarité commerciale plateforme 1000m2	

En l'absence de plateau indiqué au plan se reporter au règlement de la zone

LES POLARITES D'HEBERGEMENT HOTELIER ET TOURISTIQUE

Polarité hôtelière sans plateforme	Polarité hôtelière avec plateforme

LES POLARITES BUREAU

Polarité bureau

Commerciale	Urbanisme

PLAN LOCAL
D'URBANISME
& DE L'HABITAT

PLU - H

DECLINAISON
COMMUNE


MODIFICATION N°4
APPROBATION - 2024

LYON 5e arrondissement

DOCUMENT GRAPHIQUE DU REGLEMENT

C.2.7 - Economie

Echelle : 1/5000

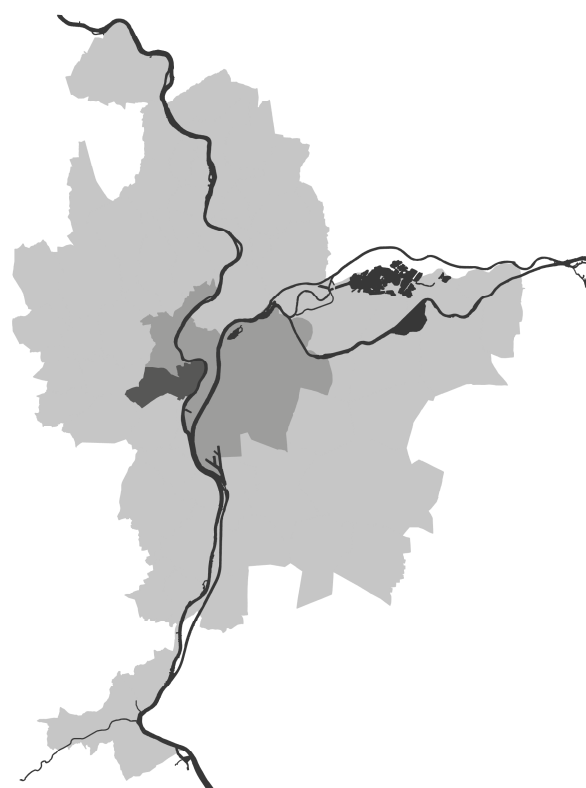

Valeur réglementaire limitée à l'intérieur du périmètre de l'arrondissement
OFF. MCL_ML_ECONOMIE_C OFFICIEL LYONNE 275-15647

MÉTROPOLE
GRAND LYON

Agence d'urbanisme de l'aire
métropolitaine lyonnaise