


HAUTEURS

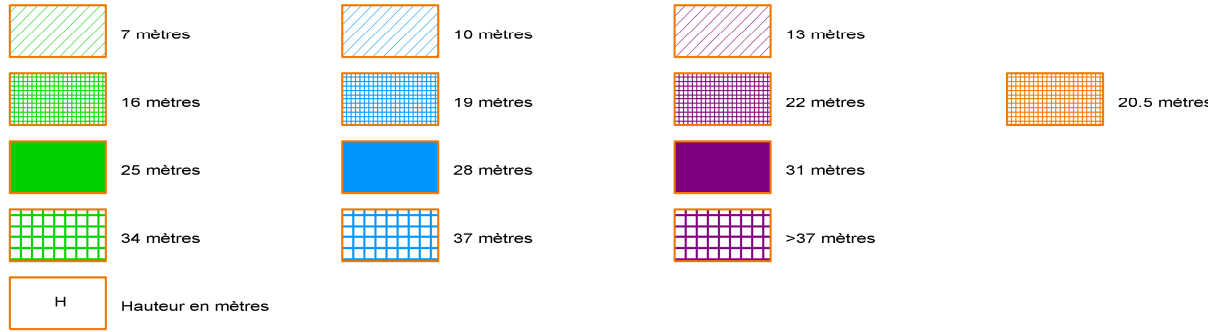

 Commune  Arrondissement

PLAN LOCAL
D'URBANISME
& DE L'HABITAT

PLU - H

DECLINAISON
COMMUNE


MODIFICATION N°4
APPROBATION - 2024

LYON 6e arrondissement

DOCUMENT GRAPHIQUE DU REGLEMENT

C.2.4 - Hauteurs

Echelle : 1/5000

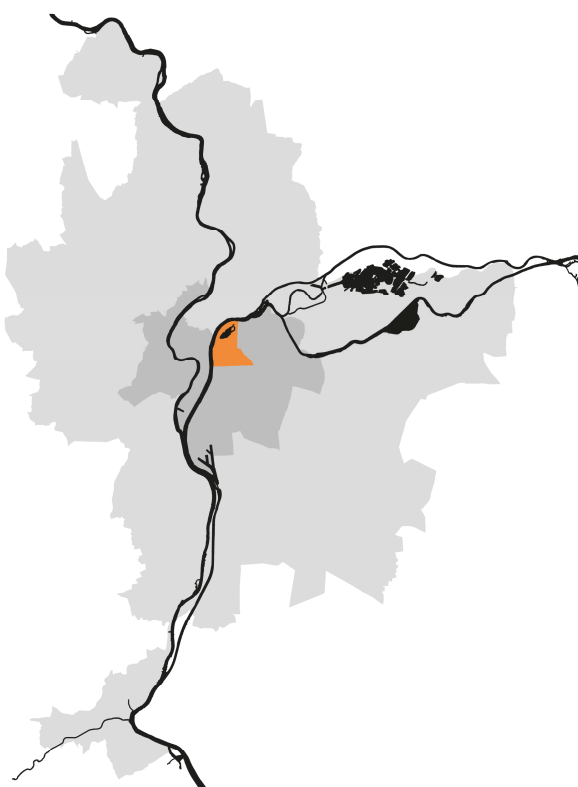

Valeur réglementaire limitée à l'intérieur du périmètre de l'arrondissement

OFFI_MDL_M4_HAUTEUR_C_OFFICIEL_LYON6E 267-094332

MÉTROPOLE
GRAND LYON

