




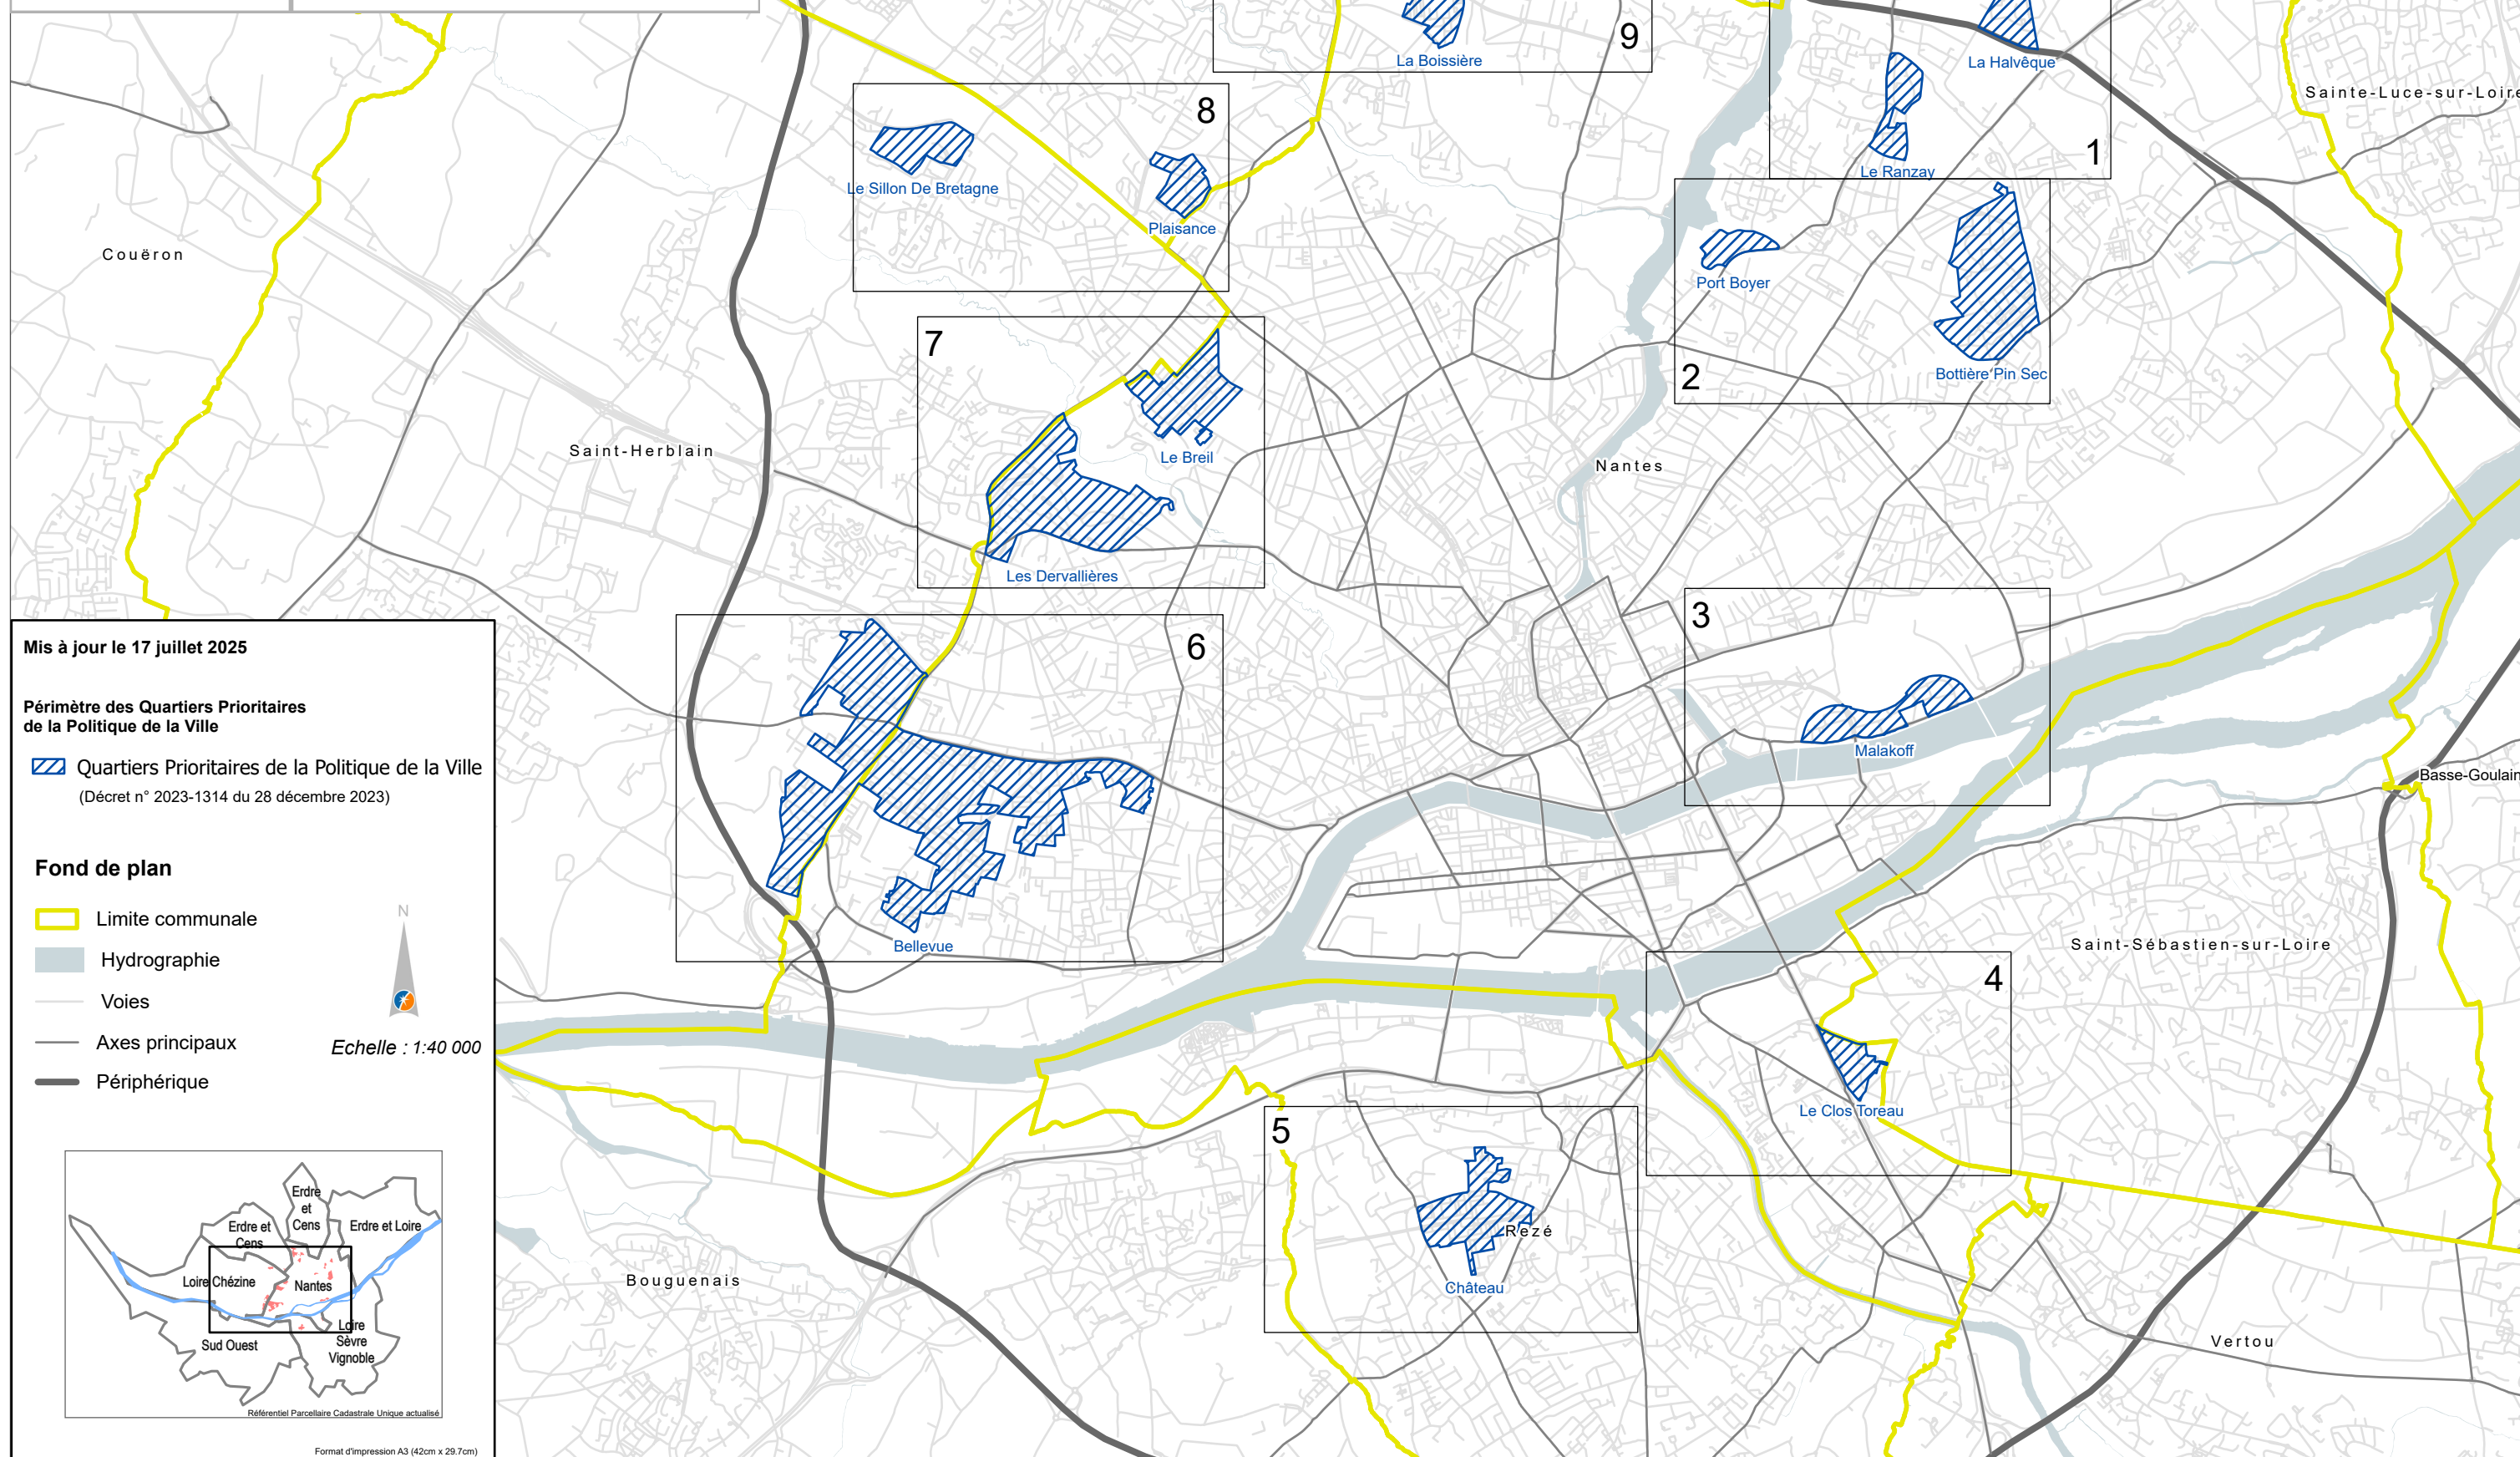

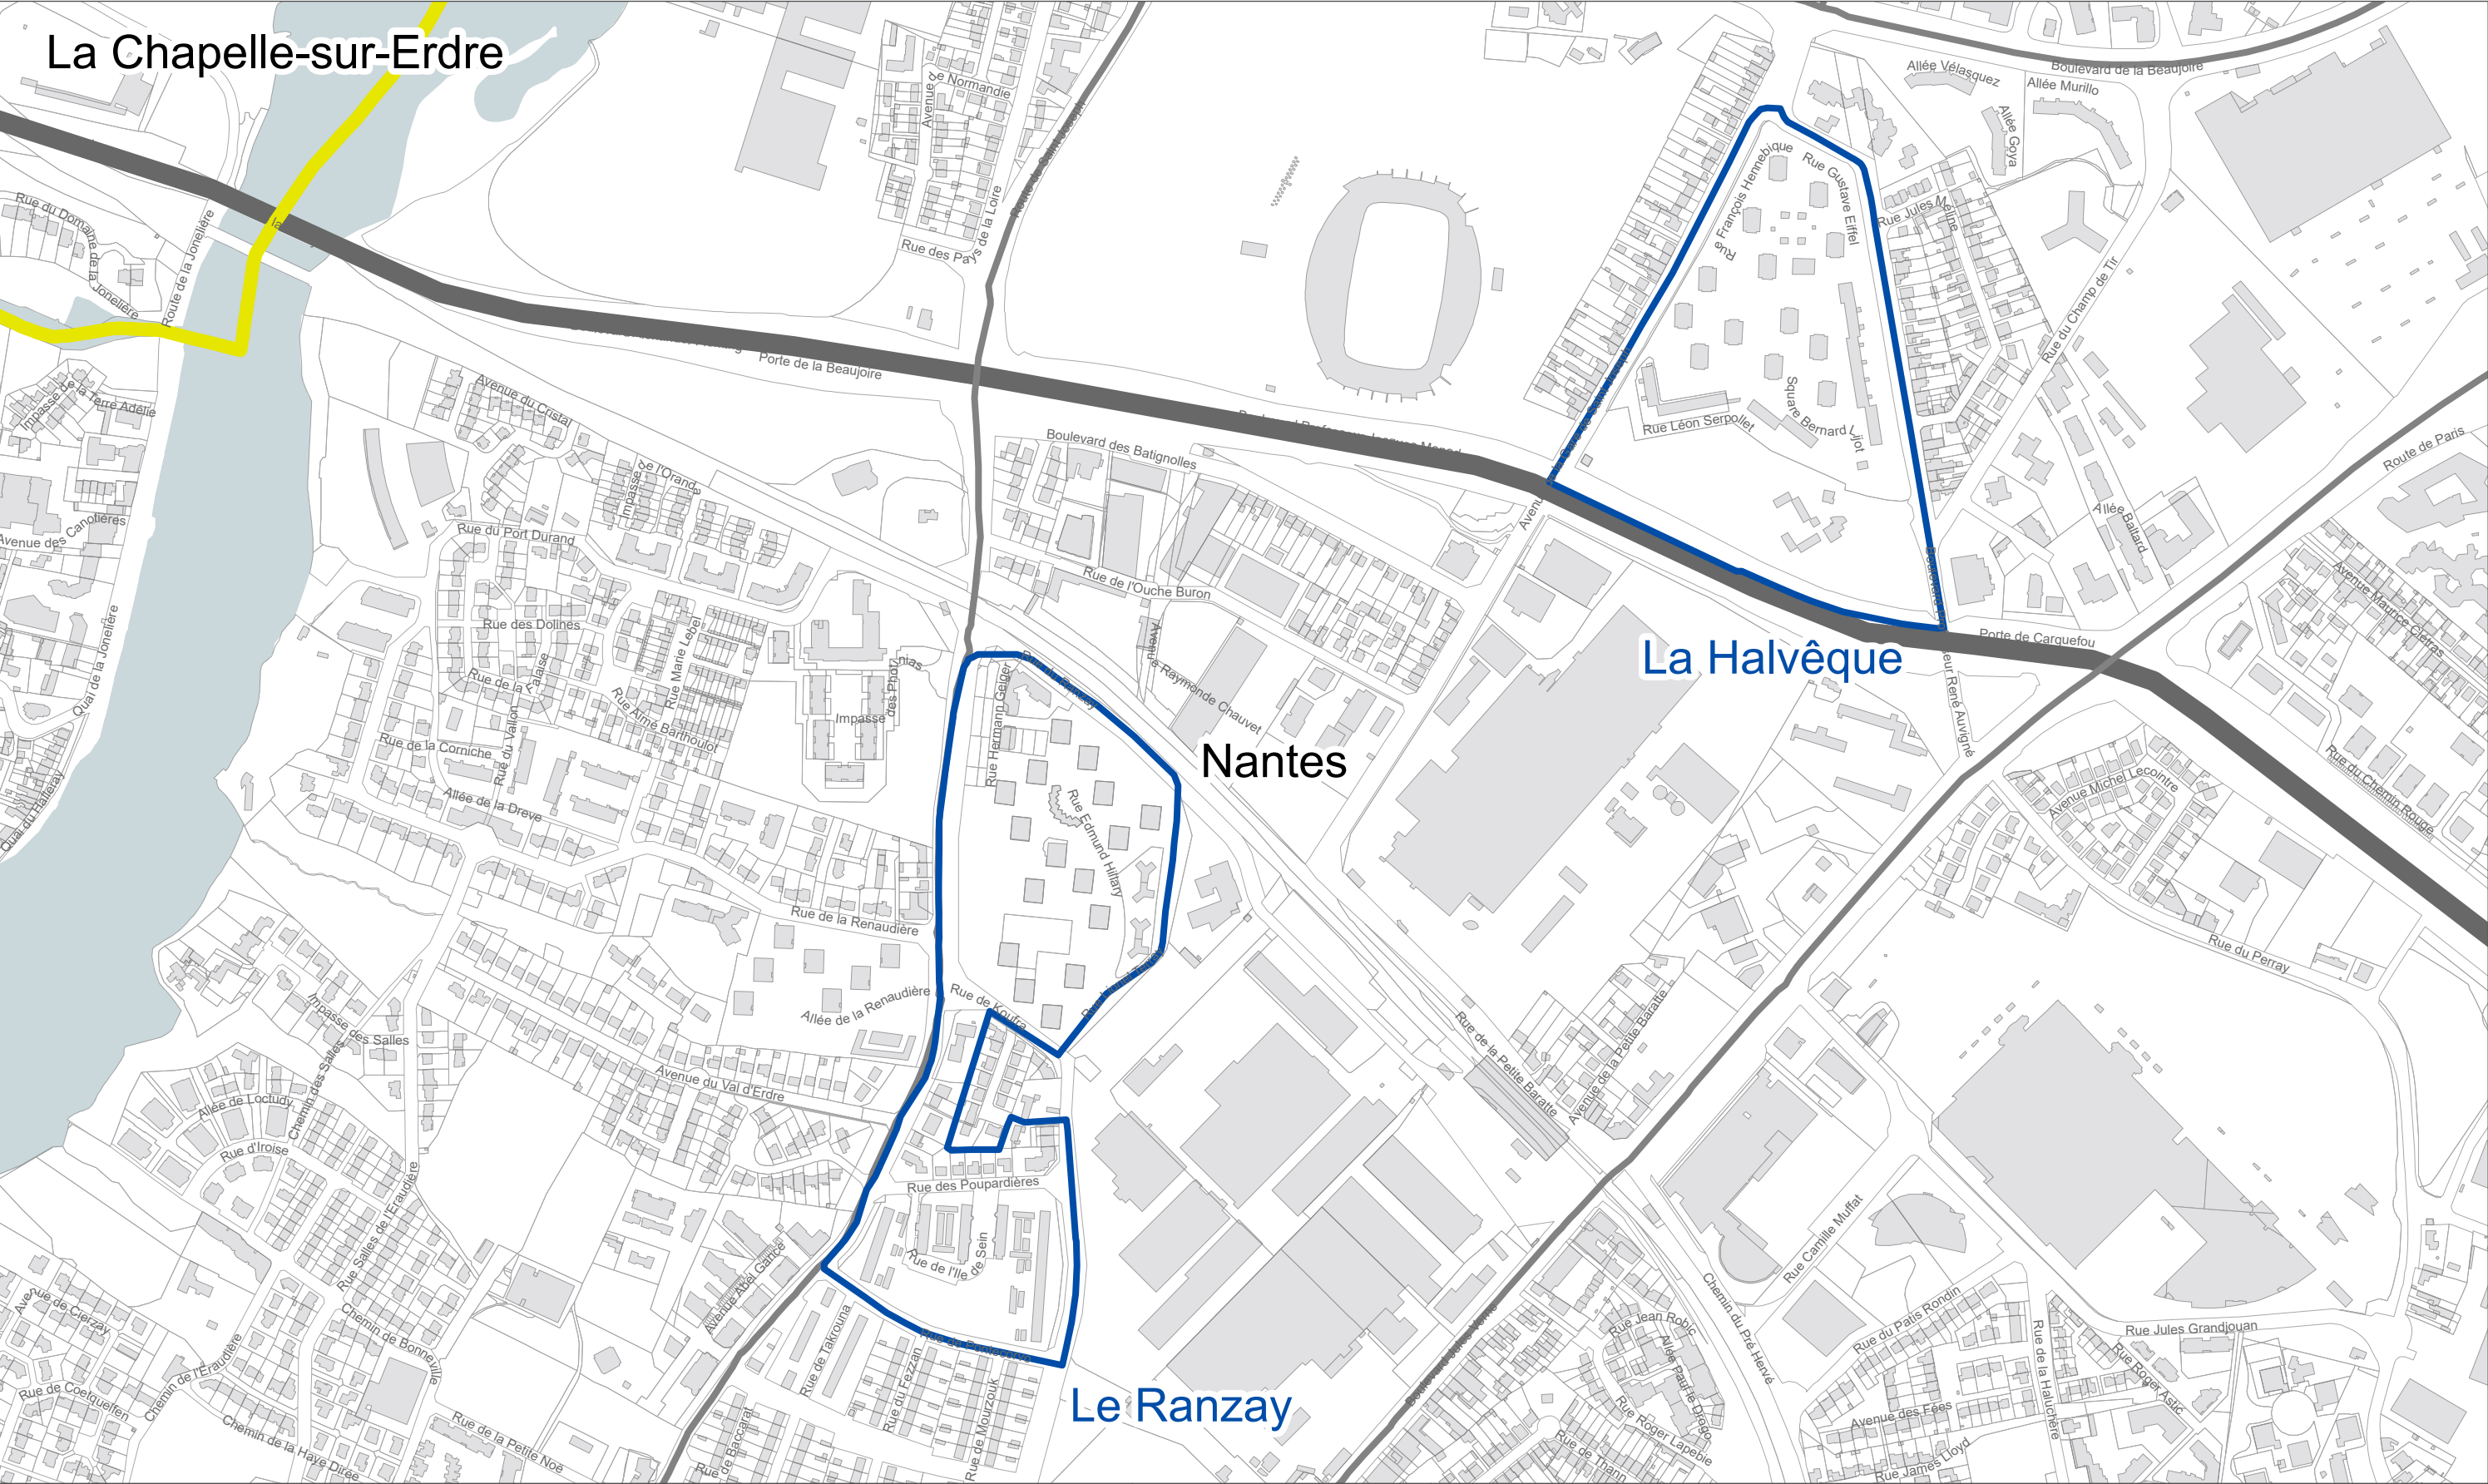

5-3 Annexes informatives

5-3-8 Plan des périmètres de QPV
(Quartiers Prioritaires de la Politique de la Ville)

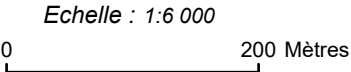

Périmètres des Quartiers Prioritaires de la Politique de la Ville


Quartiers Prioritaires de la Politique de la Ville
(Décret n° 2023-1314 du 28 décembre 2023)


Fond de plan

- Limite communale
- Axes principaux
- Périphérique
- Hydrographie
- Bâti



Format d'impression A3 (42cm x 29.7cm)

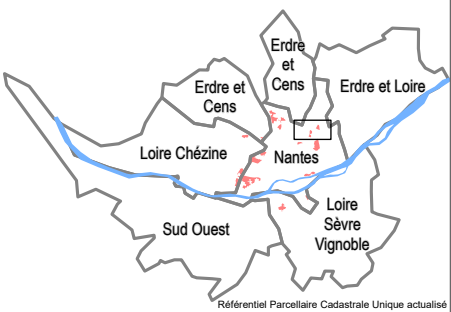

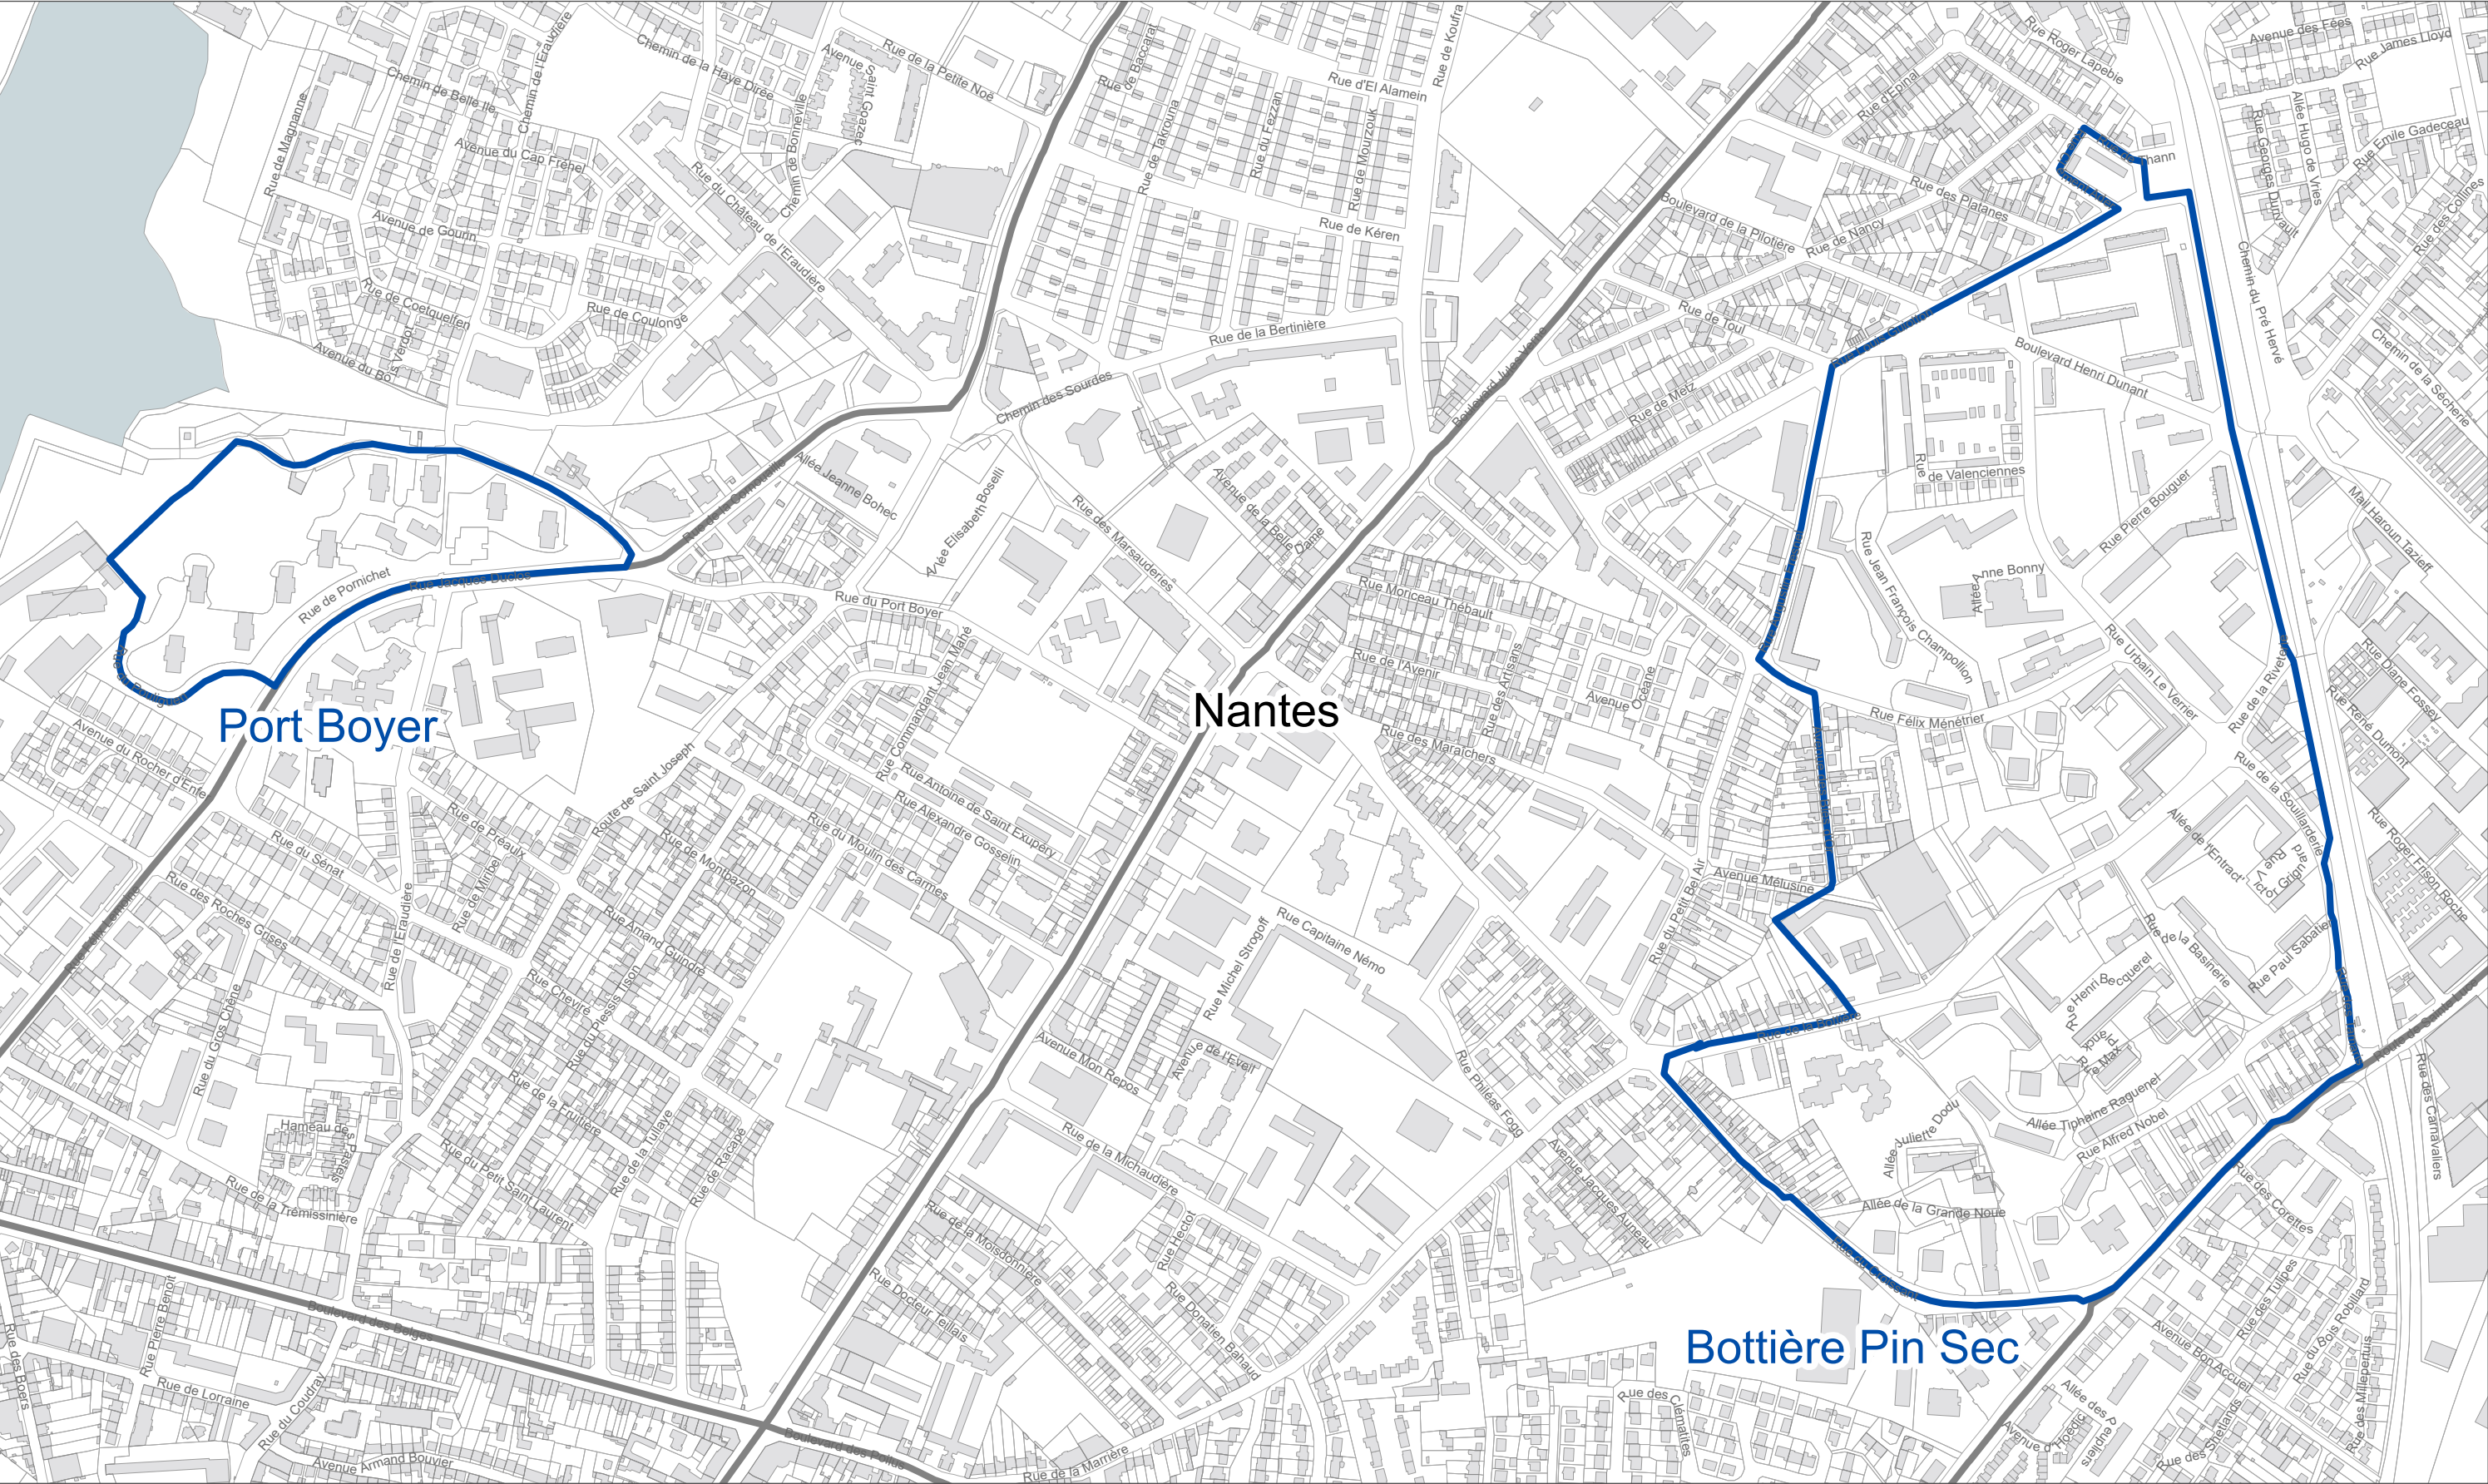

5-3 Annexes informatives

5-3-8 Plan des périmètres de QPV
(Quartiers Prioritaires de la Politique de la Ville)

Echelle : 1:6 000

0 200 Mètres


Périmètres des Quartiers Prioritaires
de la Politique de la Ville


Quartiers Prioritaires de la Politique de la Ville
(Décret n° 2023-1314 du 28 décembre 2023)

- Fond de plan
- Limite communale
 - Axes principaux
 - Périphérique
 - Hydrographie
 - Bâti




Format d'impression A3 (42cm x 29.7cm)

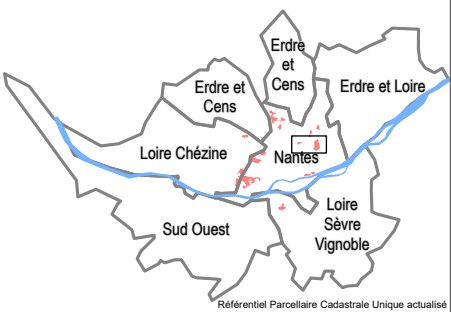

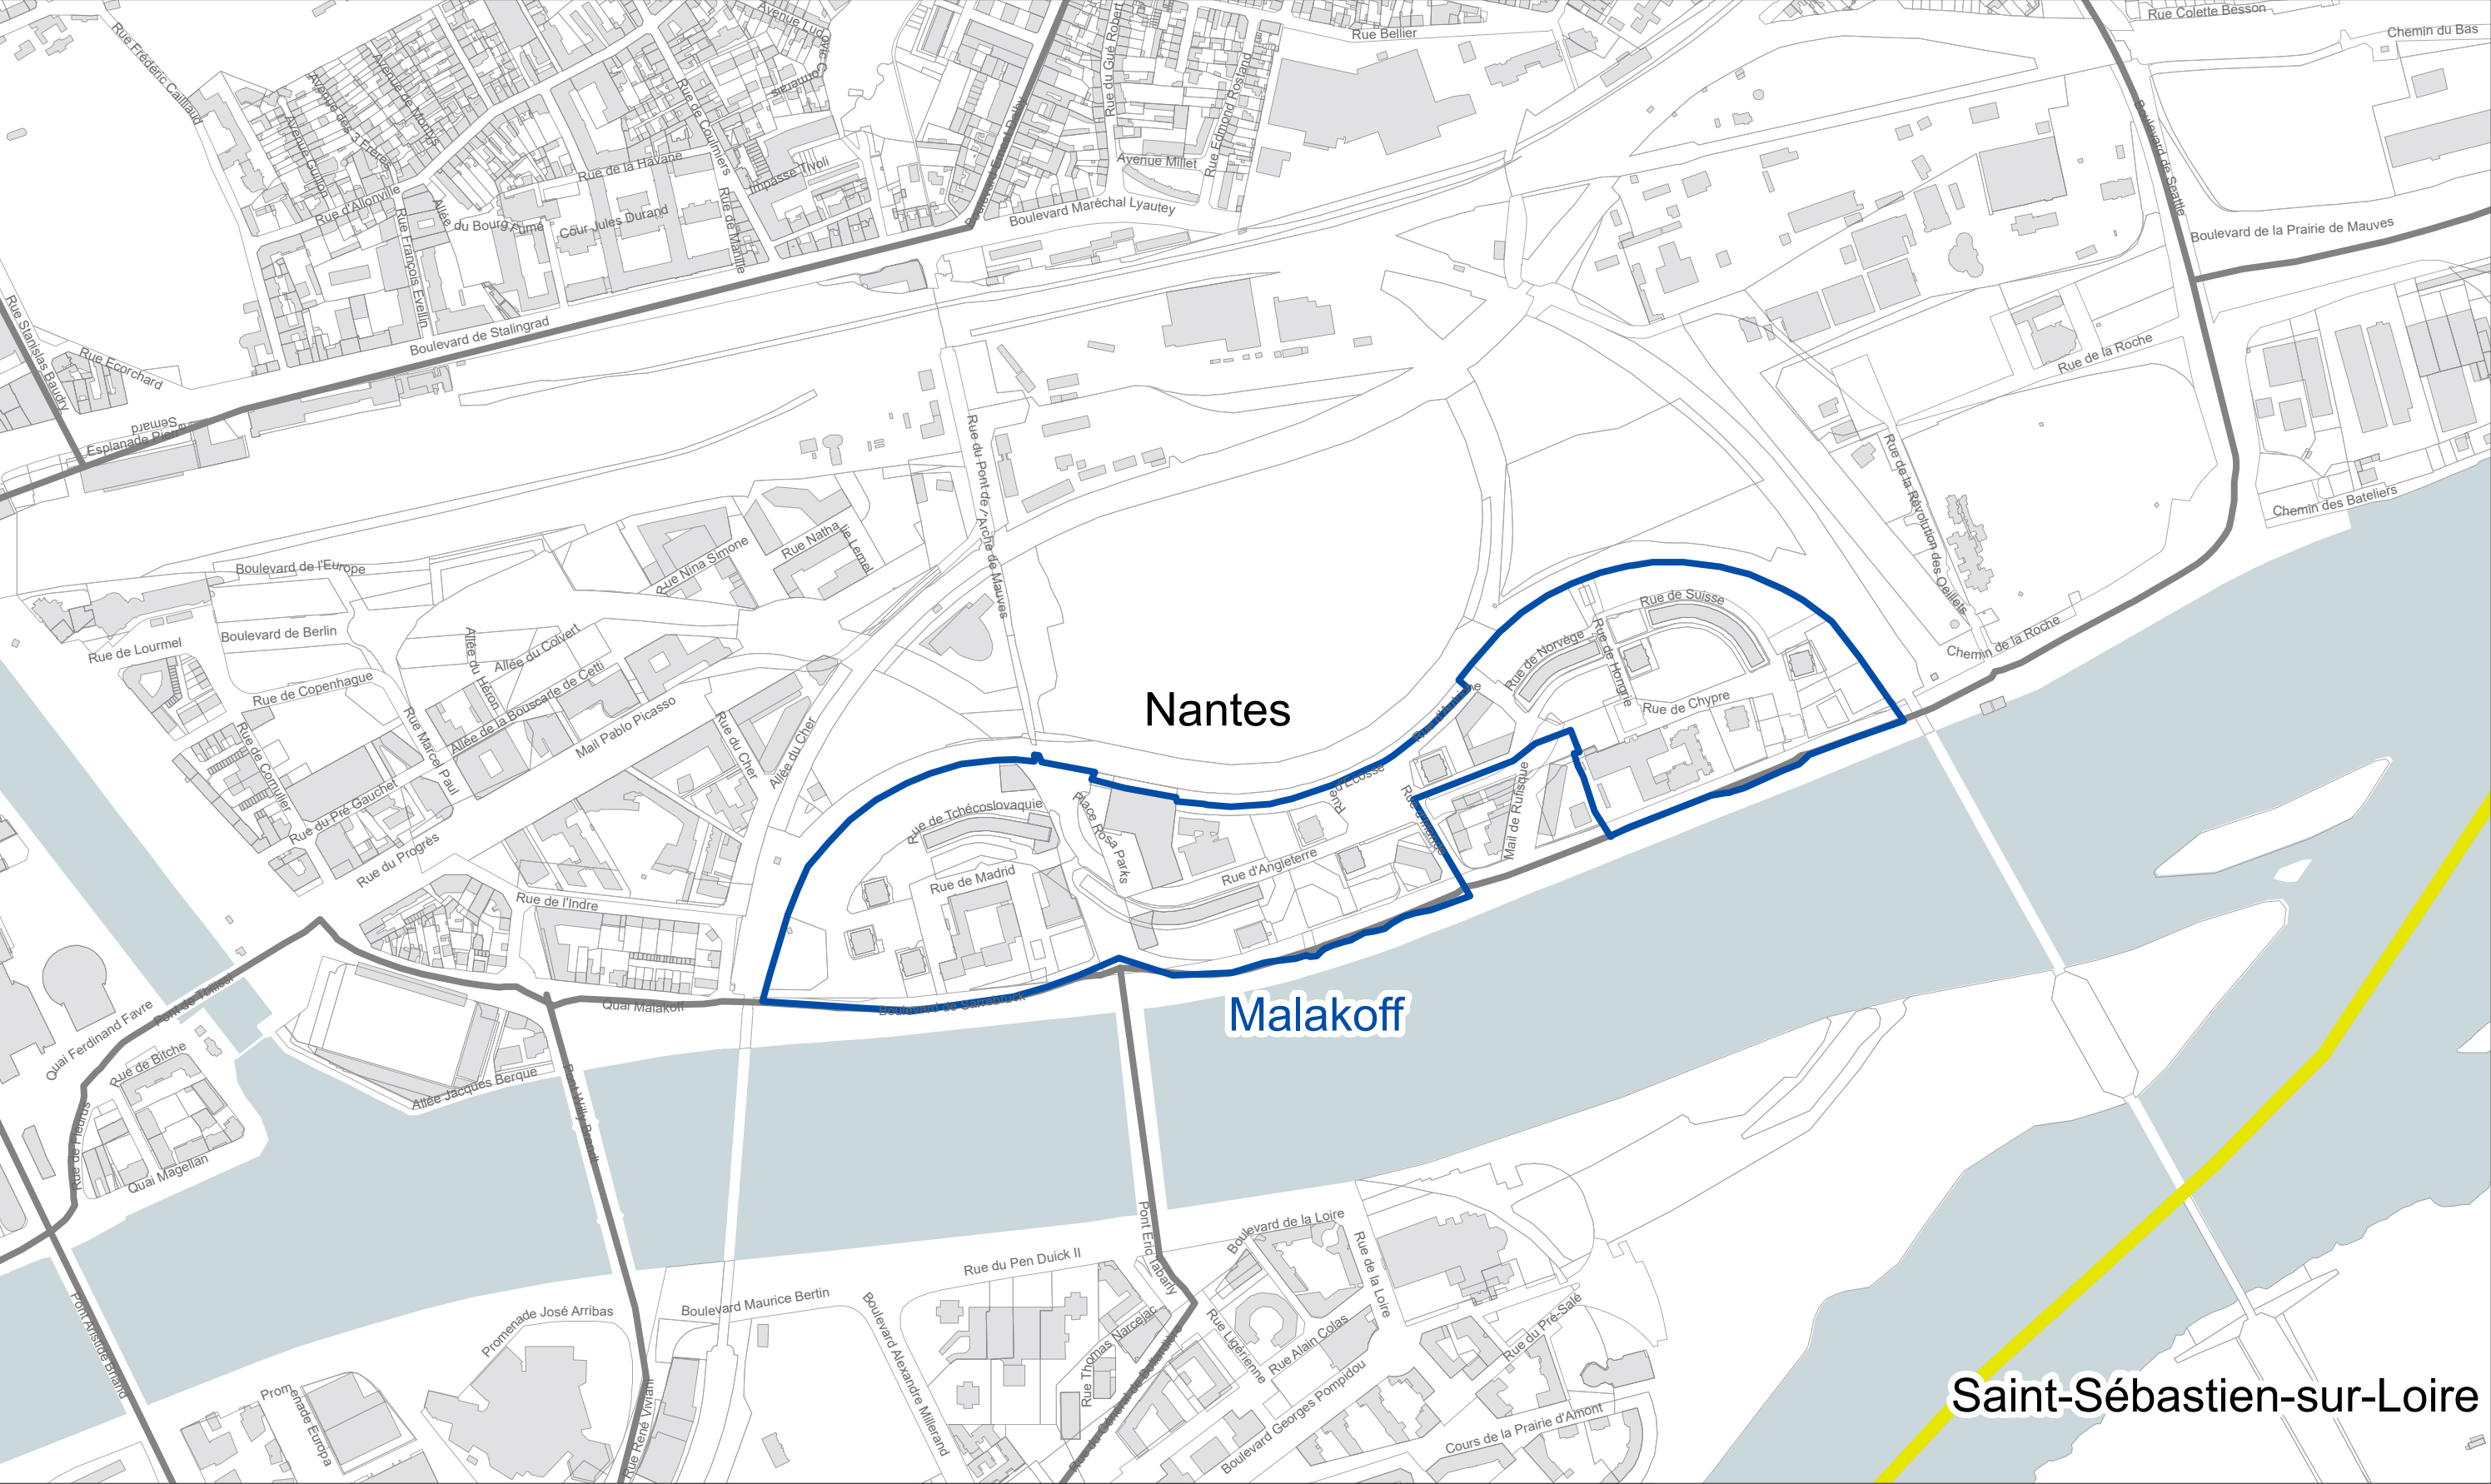

5-3 Annexes informatives

5-3-8 Plan des périmètres de QPV
(Quartiers Prioritaires de la Politique de la Ville)

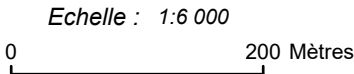


Périmètres des Quartiers Prioritaires
de la Politique de la Ville


Quartiers Prioritaires de la Politique de la Ville
(Décret n° 2023-1314 du 28 décembre 2023)

- Fond de plan
- Limite communale
 - Axes principaux
 - Périphérique
 - Hydrographie
 - Bâti




Format d'impression A3 (42cm x 29.7cm)

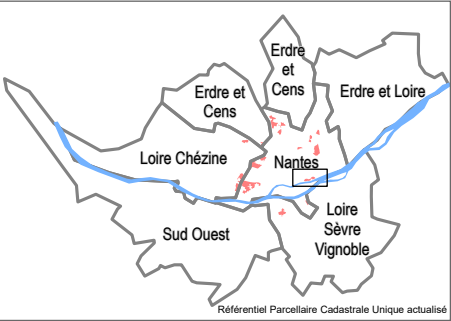

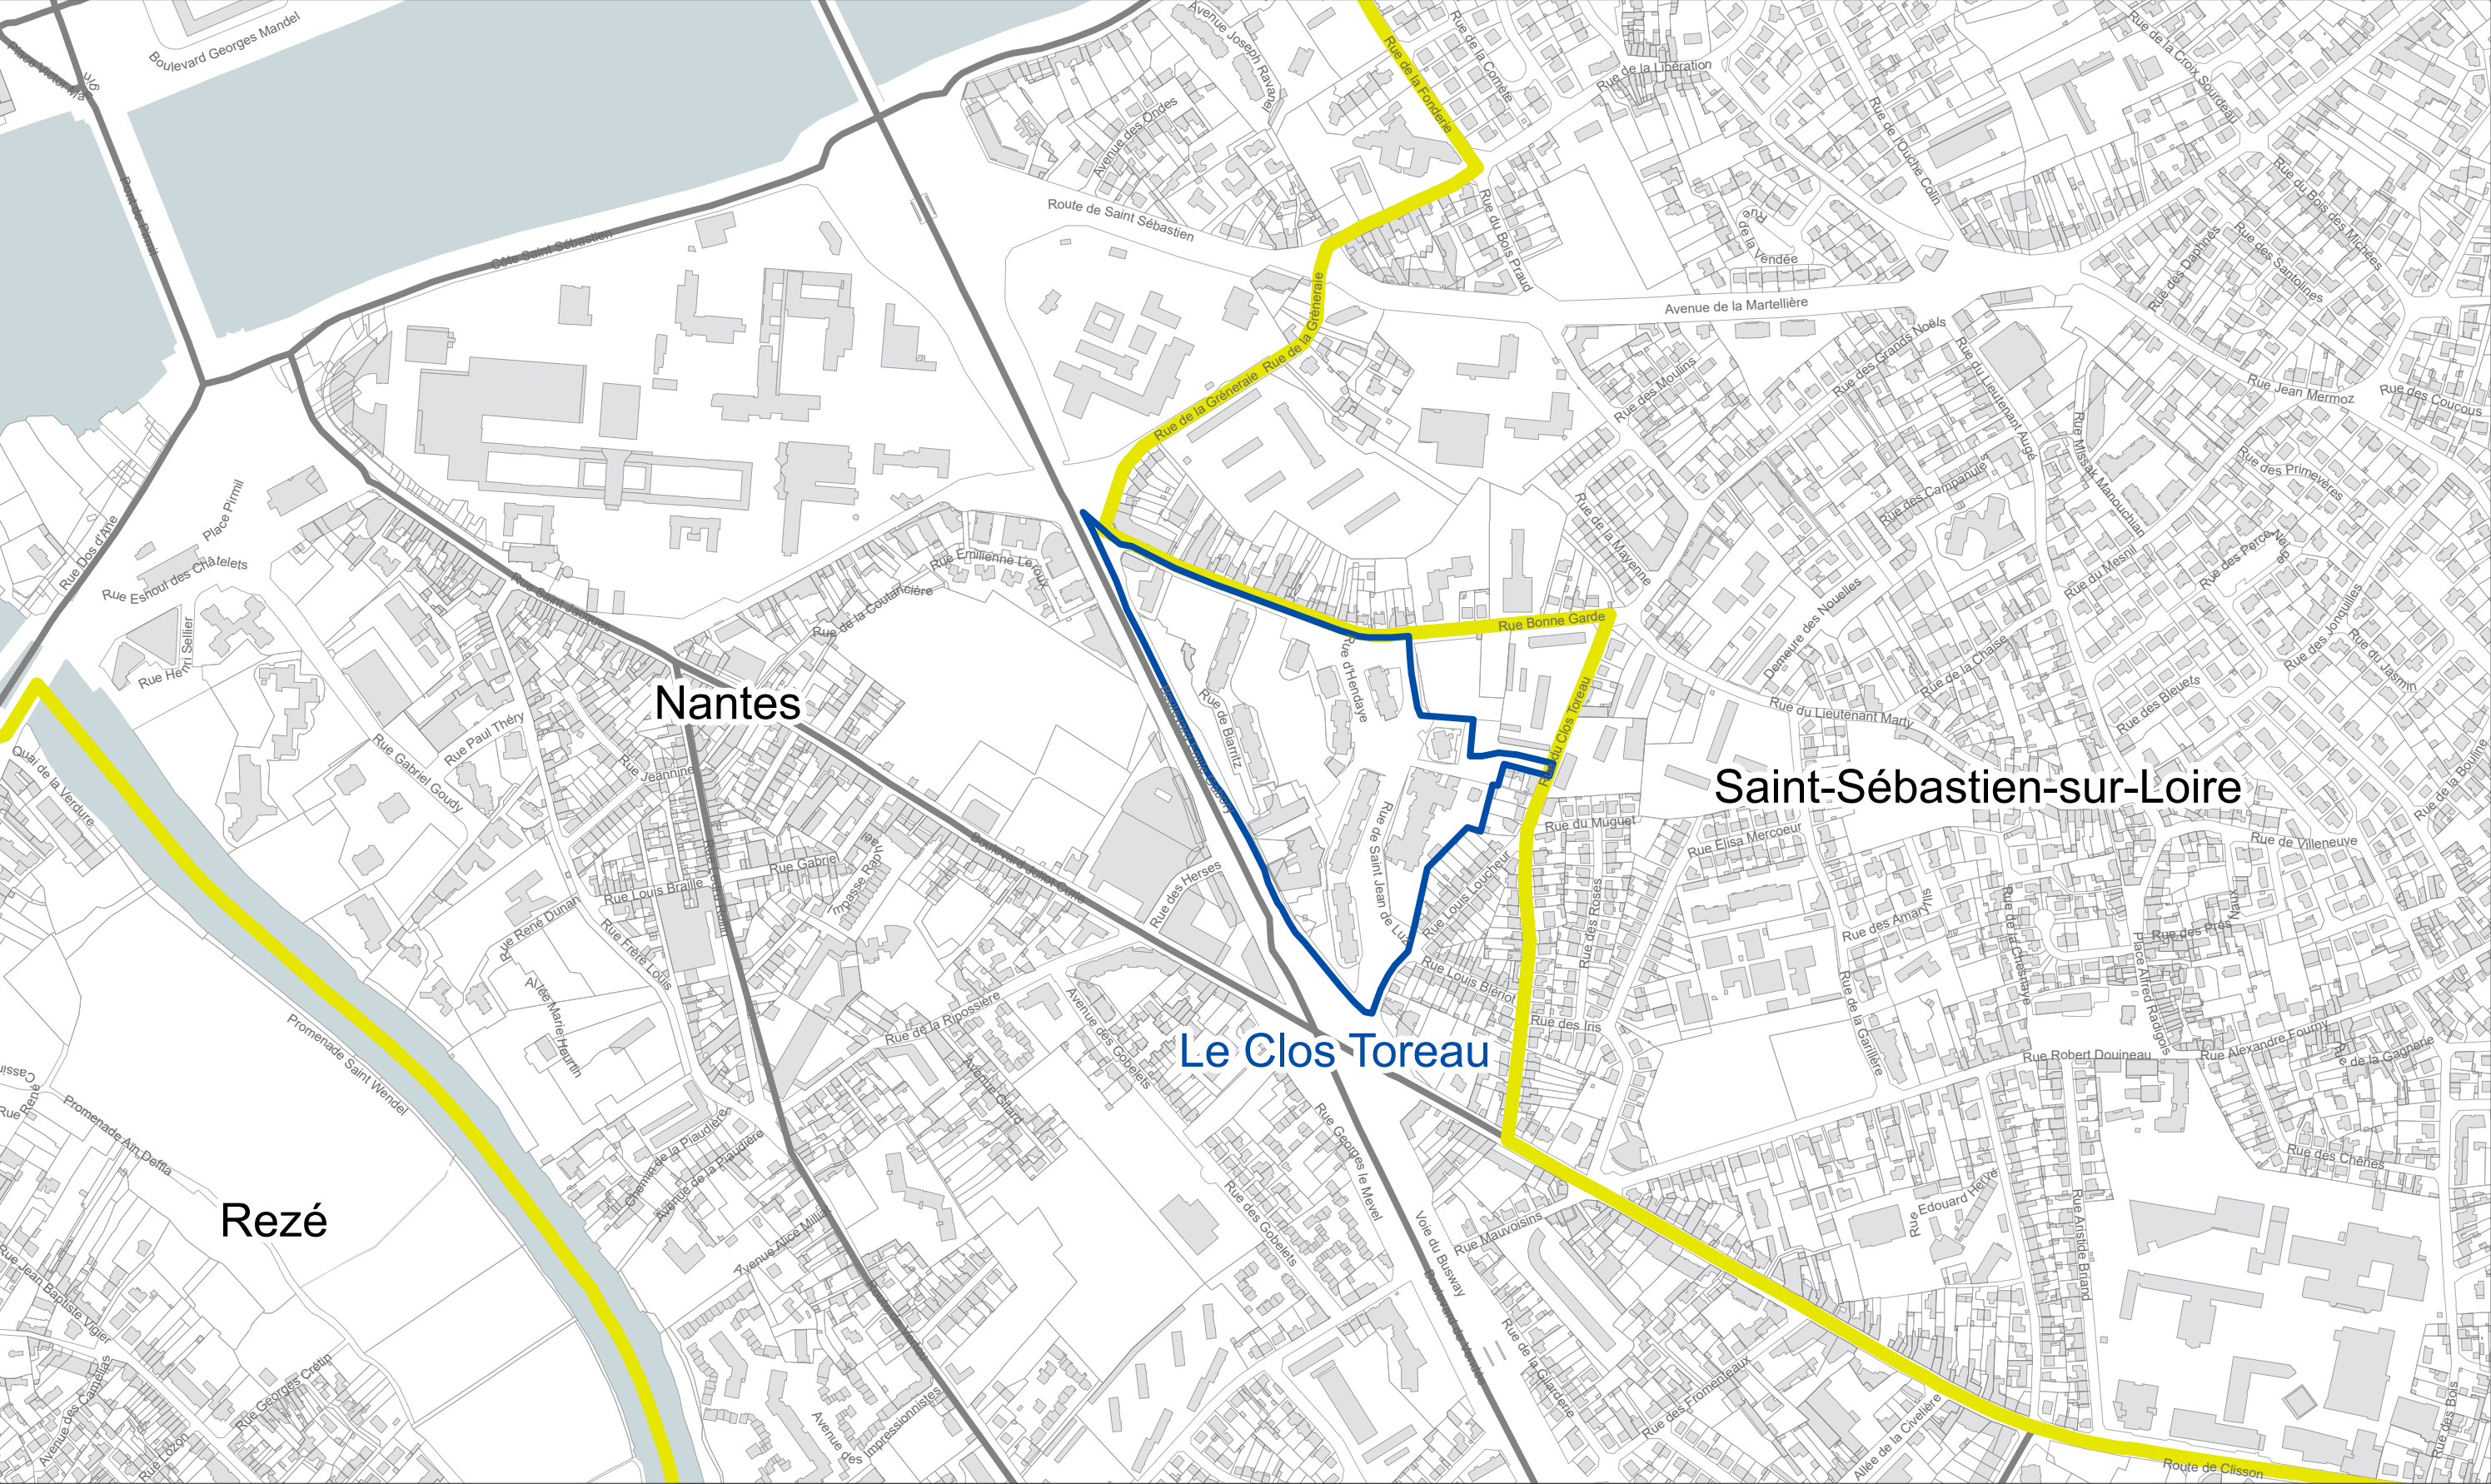

5-3 Annexes informatives

5-3-8 Plan des périmètres de QPV
(Quartiers Prioritaires de la Politique de la Ville)

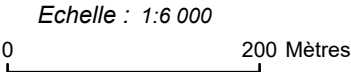

**Périmètres des Quartiers Prioritaires
de la Politique de la Ville**


Quartiers Prioritaires de la Politique de la Ville
(Décret n° 2013-143 du 28 février 2013)

Fond de plan

- Limite communale
- Axes principaux
- Périphérique
- Hydrographie
- Bâti





Format d'impression A3 (42cm x 29.7cm)

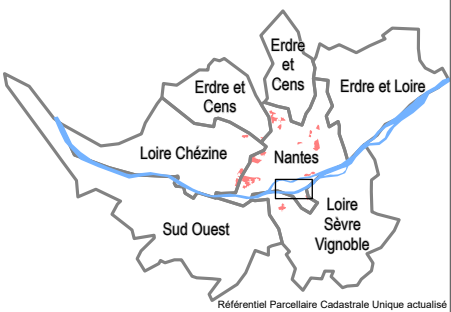

0 200 Mètres


PLUm
PLAN LOCAL
D'URBANISME
MÉTROPOLITAIN

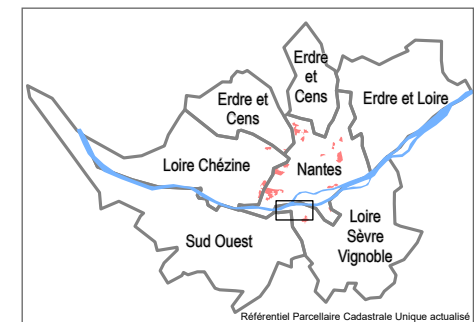

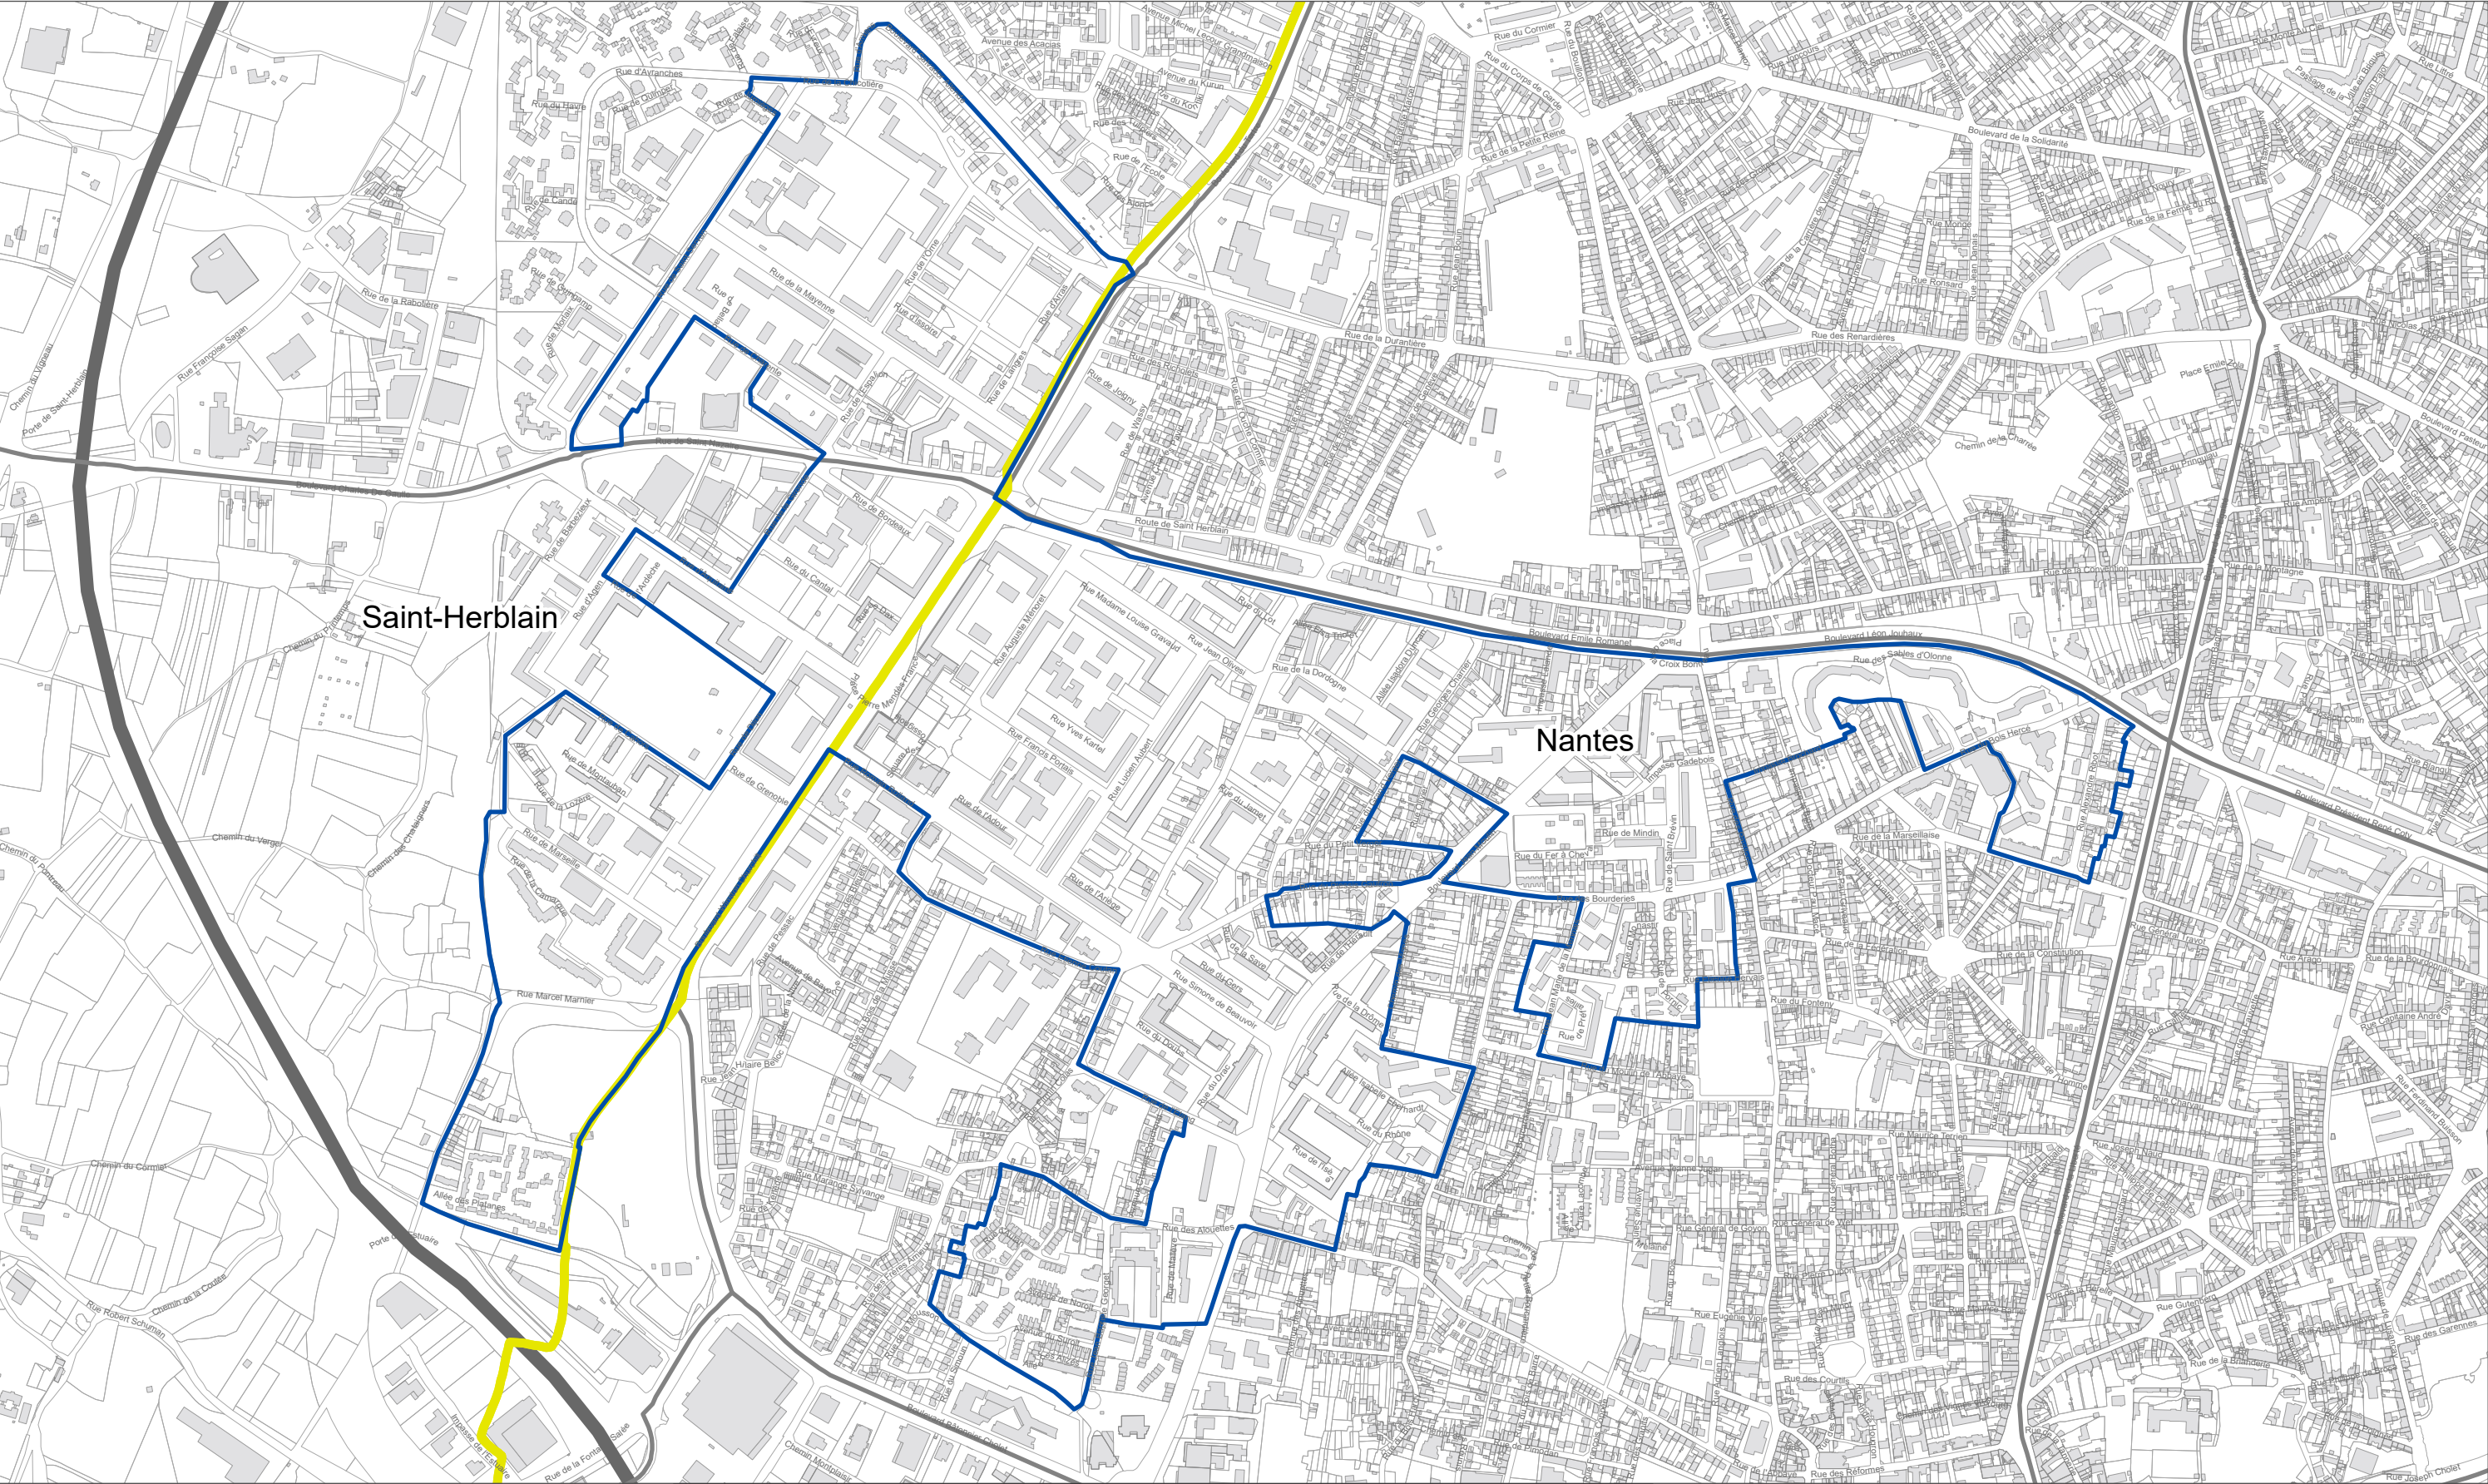

5-3 Annexes informatives

5-3-8 Plan des périmètres de QPV
(Quartiers Prioritaires de la Politique de la Ville)

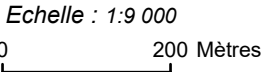

Périmètres des Quartiers Prioritaires de la Politique de la Ville


Quartiers Prioritaires de la Politique de la Ville
(Décret n° 2023-1314 du 28 décembre 2023)


Fond de plan

- Limite communale
- Axes principaux
- Périphérique
- Hydrographie
- Bâti




Format d'impression A3 (42cm x 29.7cm)

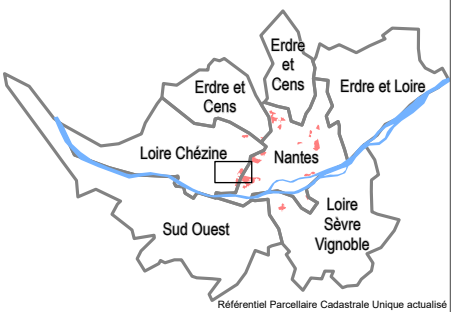

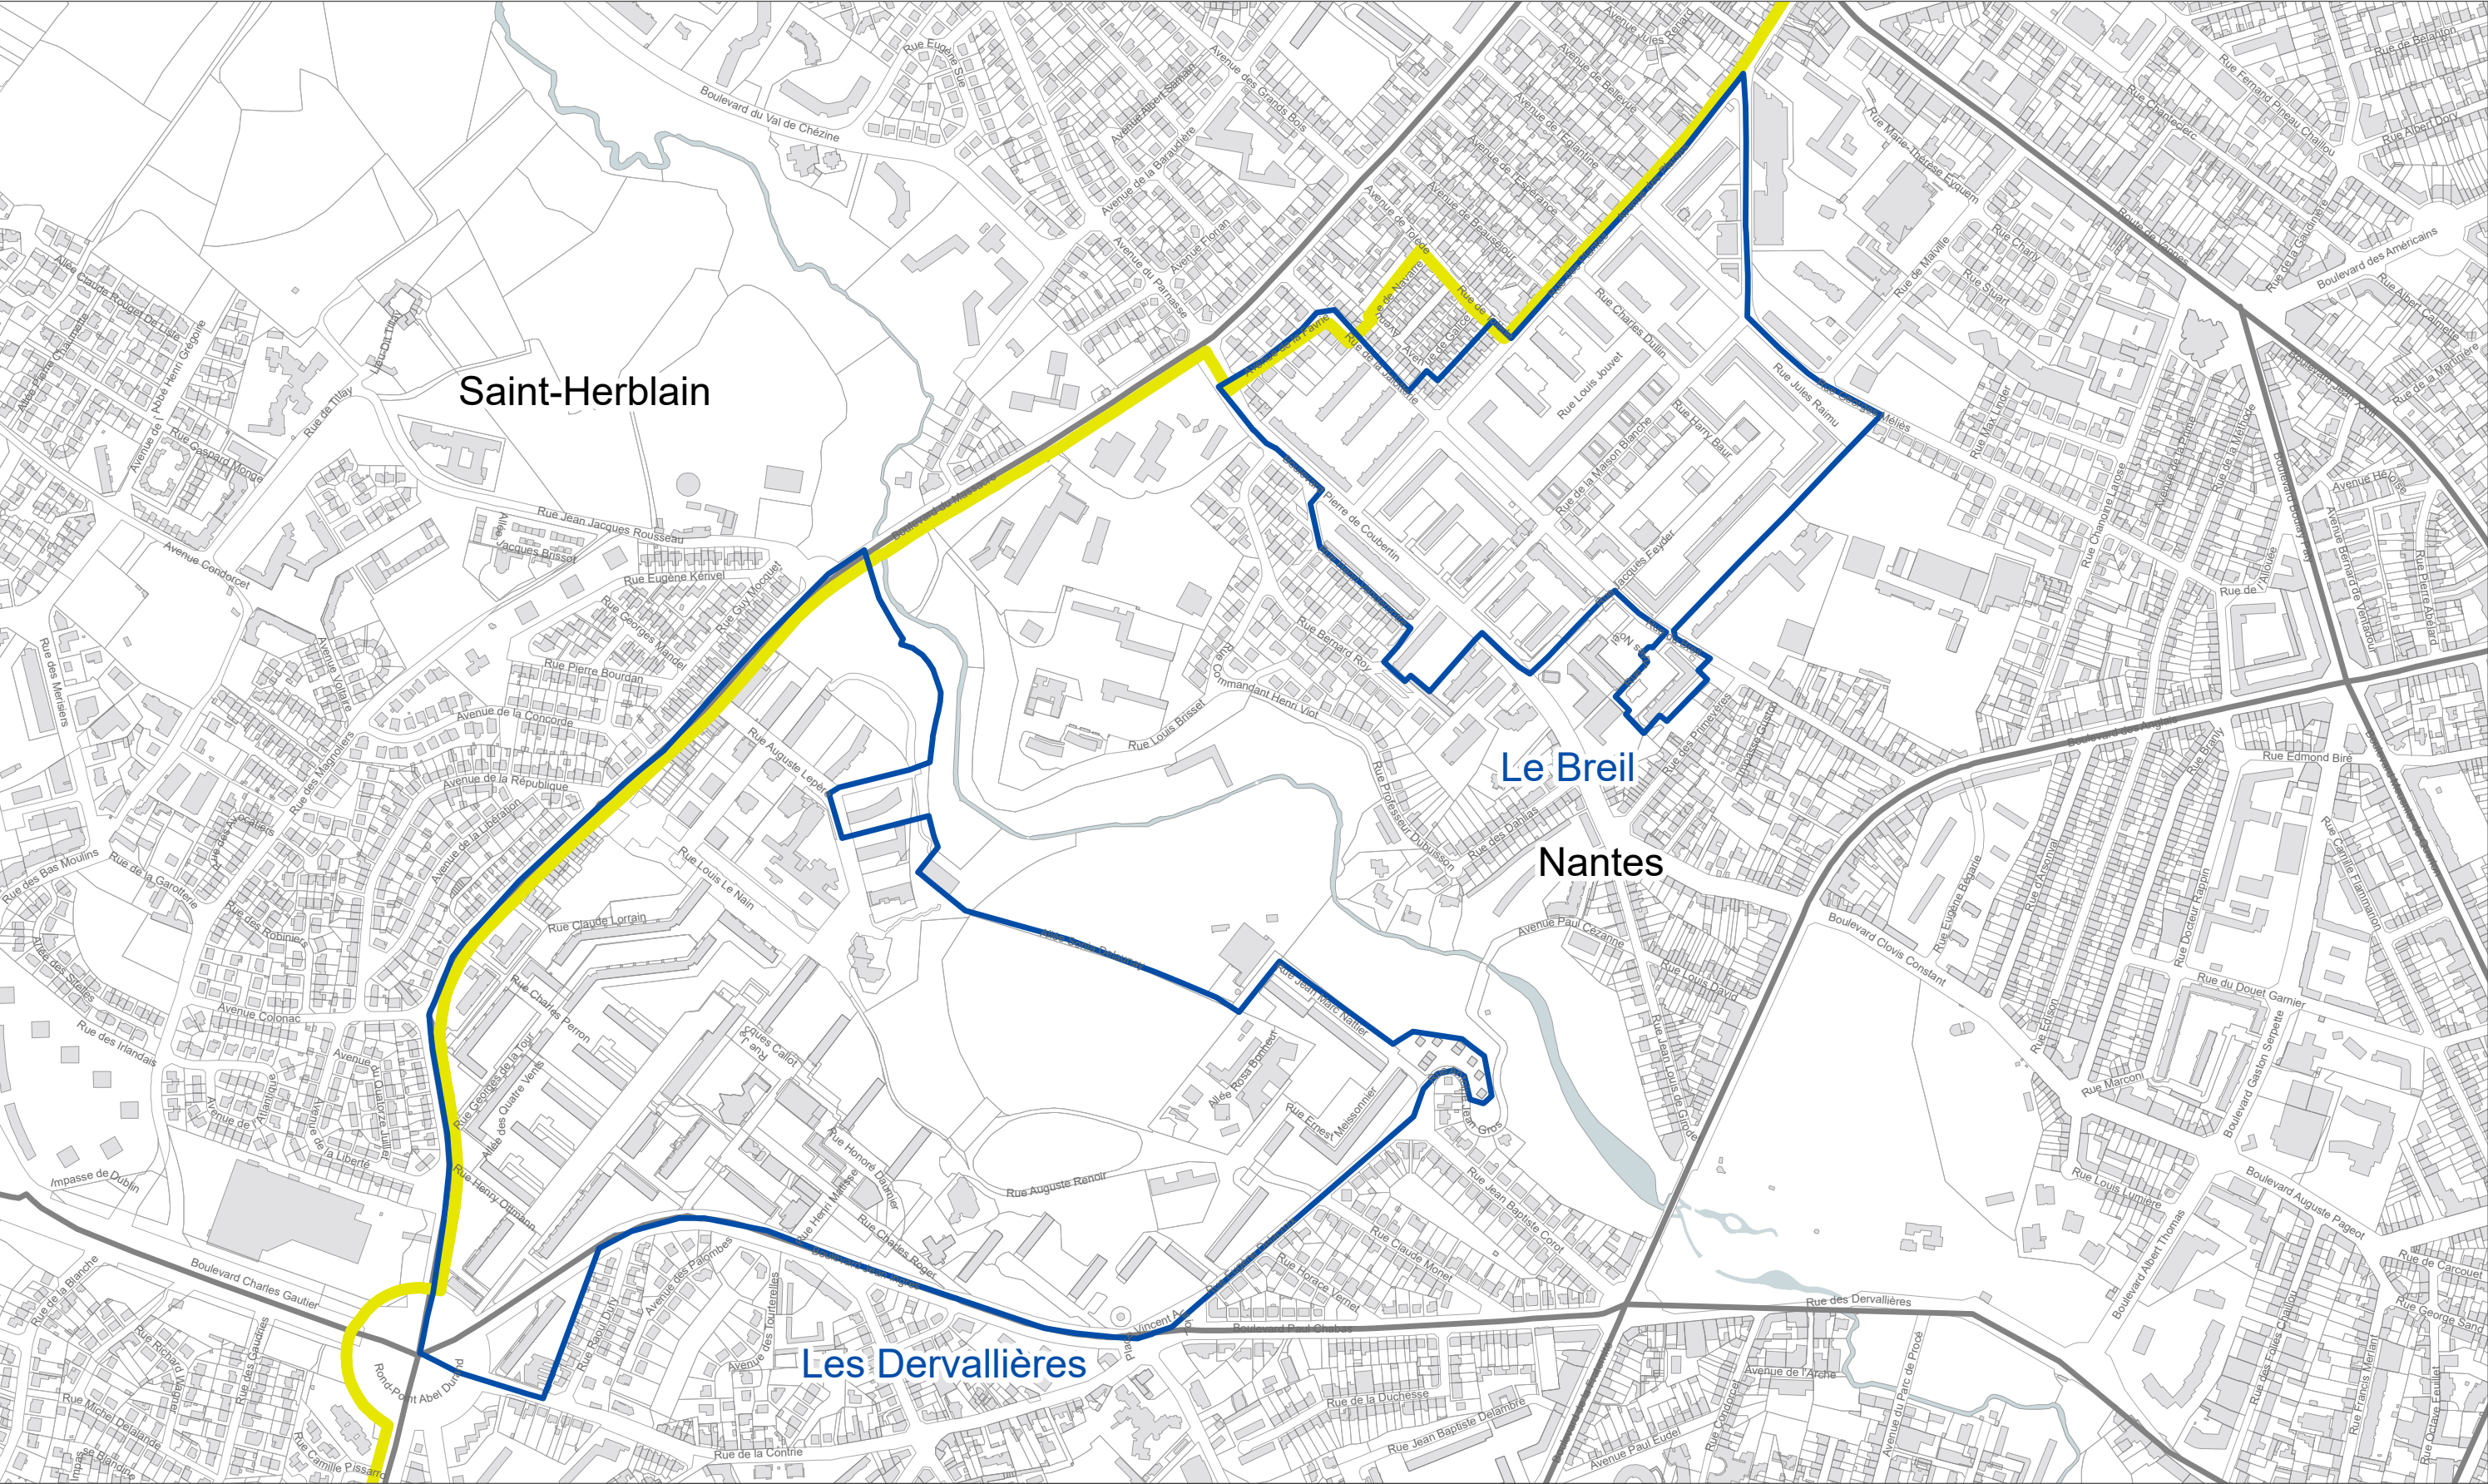

5-3 Annexes informatives

5-3-8 Plan des périmètres de QPV
(Quartiers Prioritaires de la Politique de la Ville)

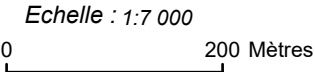

Périmètres des Quartiers Prioritaires
de la Politique de la Ville


Quartiers Prioritaires de la Politique de la Ville
(Décret n° 2023-1314 du 28 décembre 2023)


Fond de plan

- Limite communale
- Axes principaux
- Périphérique
- Hydrographie
- Bâti




Format d'impression A3 (42cm x 29.7cm)

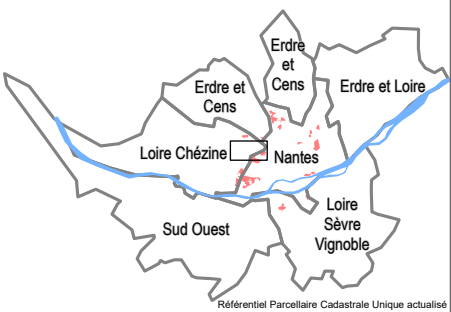

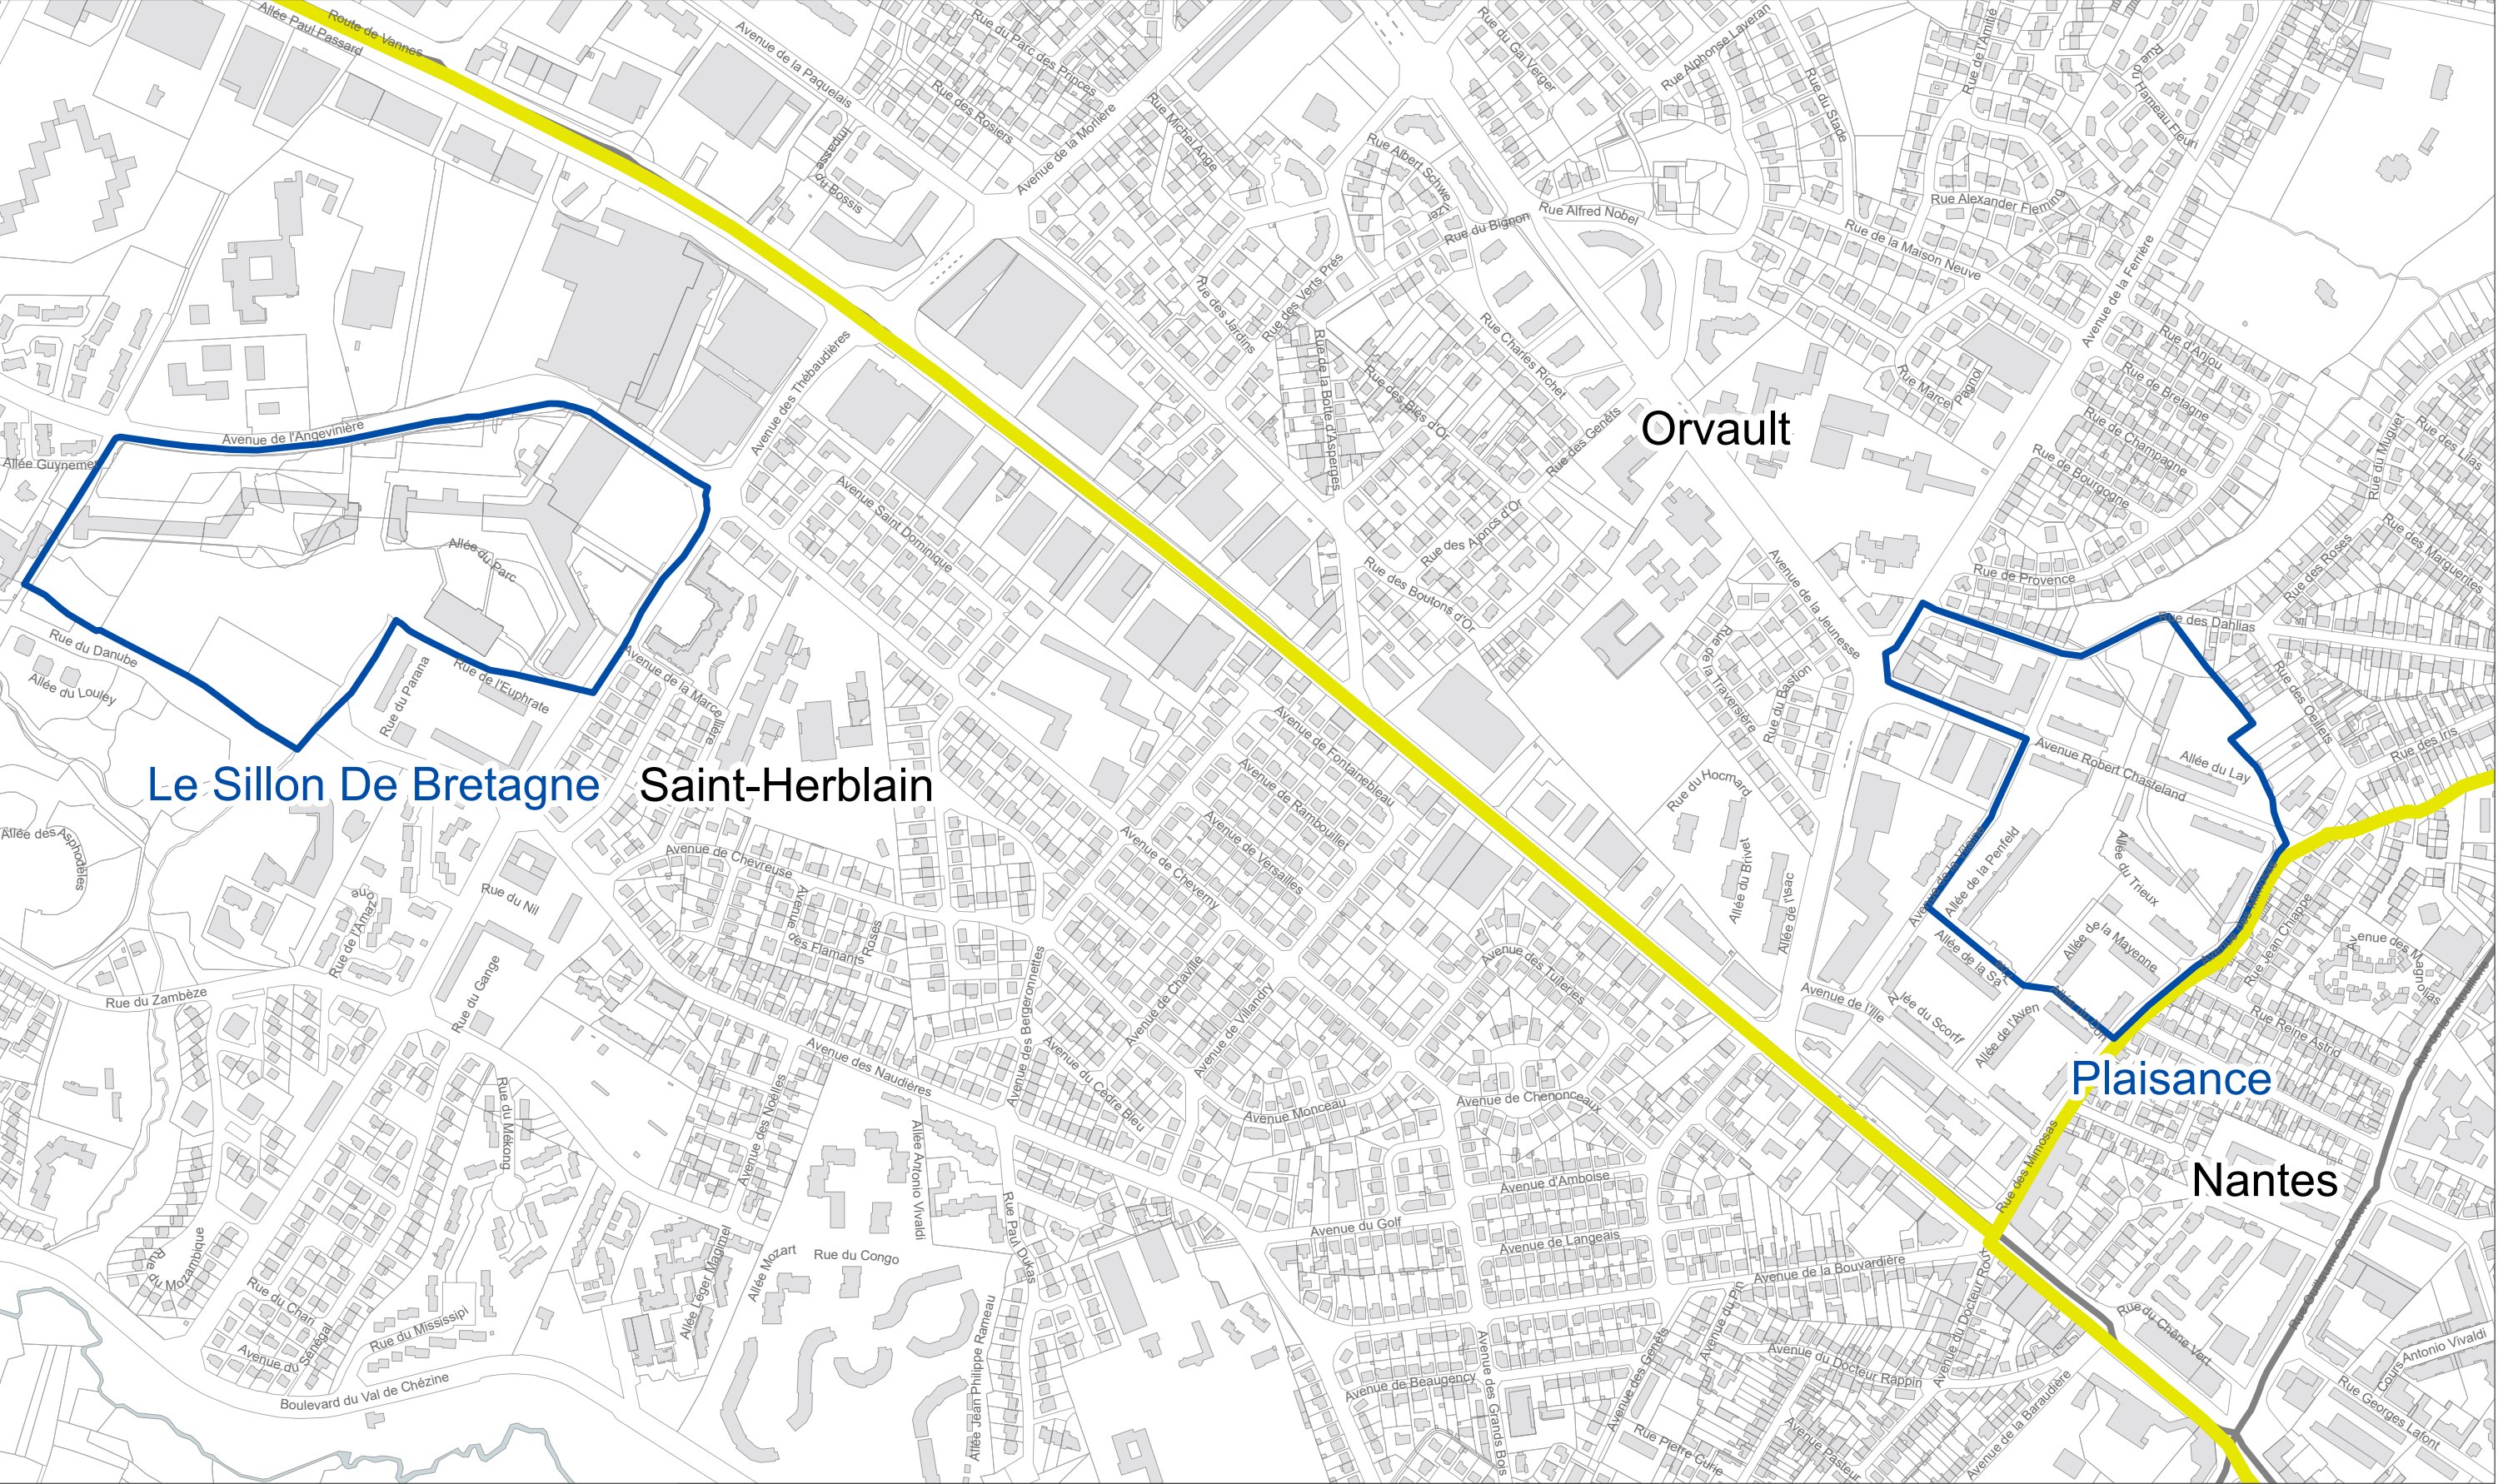

5-3 Annexes informatives

5-3-8 Plan des périmètres de QPV
(Quartiers Prioritaires de la Politique de la Ville)

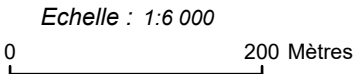


Périmètres des Quartiers Prioritaires
de la Politique de la Ville


Quartiers Prioritaires de la Politique de la Ville
(Décret n° 2023-1314 du 28 décembre 2023)

- Fond de plan
- Limite communale
 - Axes principaux
 - Périphérique
 - Hydrographie
 - Bâti




Format d'impression A3 (42cm x 29.7cm)

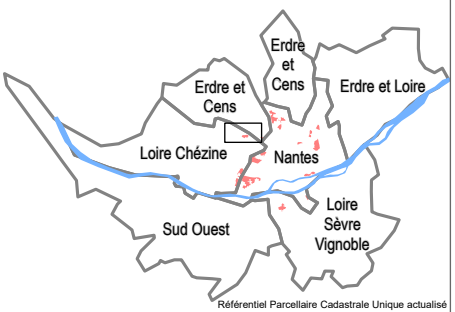

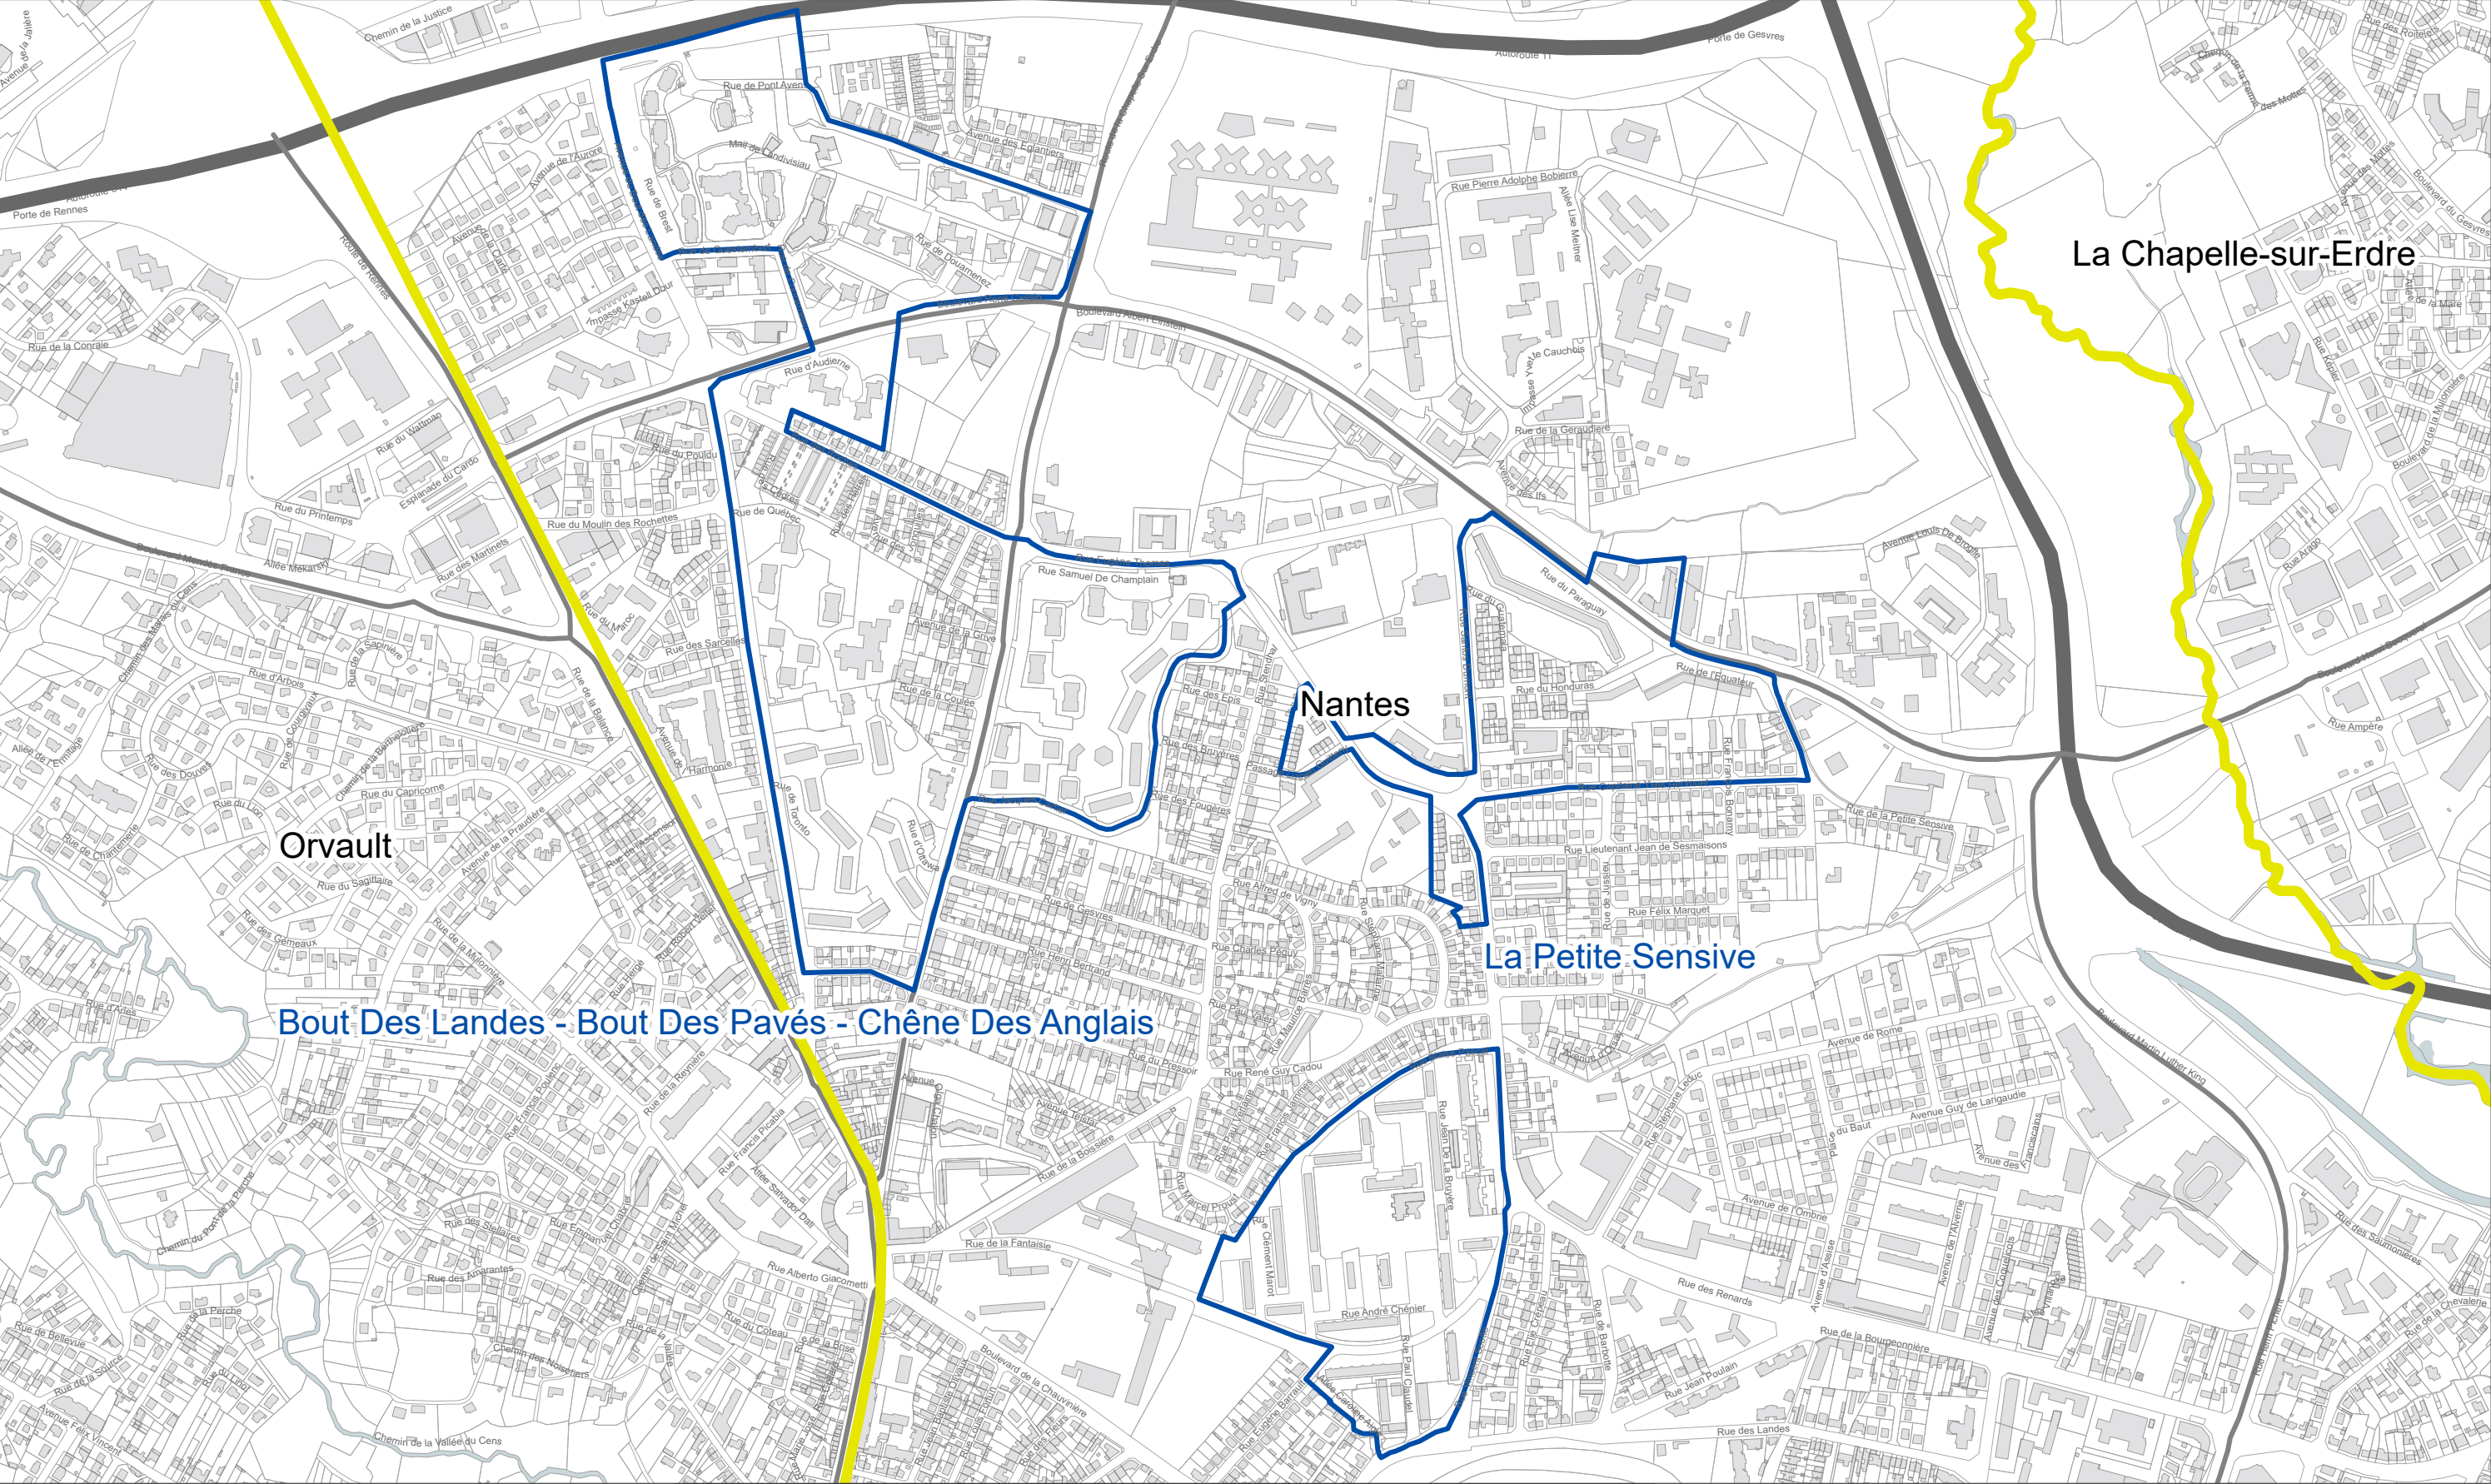

5-3 Annexes informatives

5-3-8 Plan des périmètres de QPV
(Quartiers Prioritaires de la Politique de la Ville)

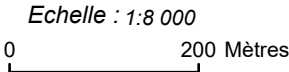

Périmètres des Quartiers Prioritaires
de la Politique de la Ville

Quartiers Prioritaires de la Politique de la Ville
(Décret n° 2023-1314 du 28 décembre 2023)

Fond de plan

- Limite communale
- Axes principaux
- Périphérique
- Hydrographie
- Bâti



Format d'impression A3 (42cm x 29.7cm)

PLUm
PLAN LOCAL
D'URBANISME
MÉTROPOLITAIN

Nantes
Métropole

