


Territoire :  
Sud Ouest

(secteur Est)

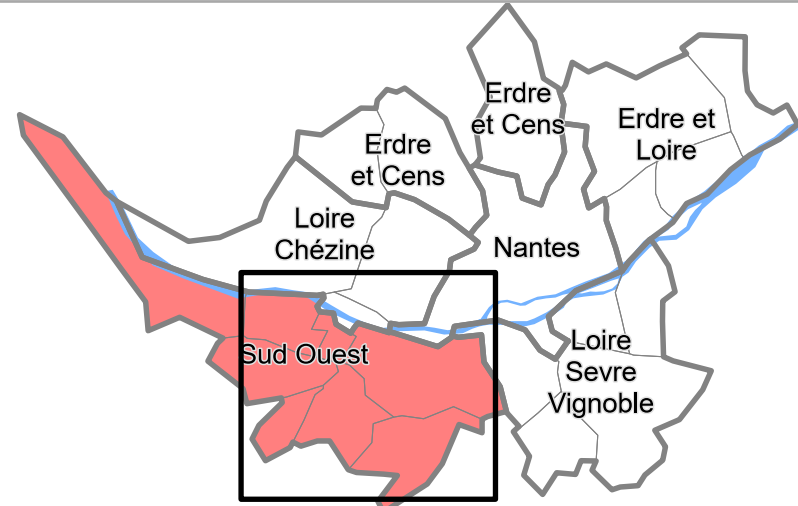

Mis à jour le 7 décembre 2020  
Mis à jour le 4 février 2022  
Mis à jour le 7 novembre 2022  
Mis à jour le 23 juillet 2024  
Mis à jour le 17 juillet 2025  
Mis à jour le 18 mai 2026

5-2 Autres annexes réglementaires

5-2-2 Périmètres opérationnels  
et pré-opérationnels

Echelle : 1:16 500



- Périmètres relatifs au taux majoré de la taxe d'aménagement
- Zone d'Aménagement Concerté
- Projet Urbain Partenarial
- Programme d'Aménagement d'Ensemble
- Périmètres d'étude

Fond de plan

- Parcelle
- Emprise bâtie
- Hydrographie
- Limite communale
- Limite de territoire

Format d'impression des plans 913 mm x 1100 mm  
Référentiel Parcellaire Cadastre Unique actualisé

