


Territoire :  
Erdre et Cens

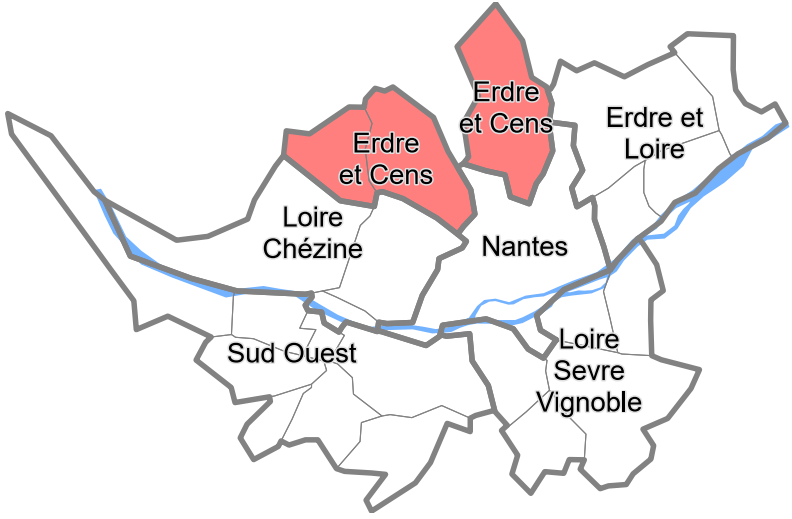

Mis à jour le 7 décembre 2020  
Mis à jour le 4 février 2022  
Mis à jour le 4 juillet 2022  
Mis à jour le 23 juillet 2024  
Mis à jour le 17 juillet 2025

5-2 Autres annexes réglementaires

5-2-2 Périmètres opérationnels  
et pré-opérationnels

Echelle : 1:14 500



Périmètres relatifs au taux majoré de la taxe d'aménagement

Zone d'Aménagement Concerté

Projet Urbain Partenarial

Programme d'Aménagement d'Ensemble

Périmètres d'étude

Parcelle

Emprise bâtie

Hydrographie

Limite communale

Limite de territoire

Format d'impression des plans 913 mm x 1100 mm  
Référentiel Parcellaire Cadastre Unique actualisé